





**Woningtype A**  
Voorgevel opties  
Schaal 1:100

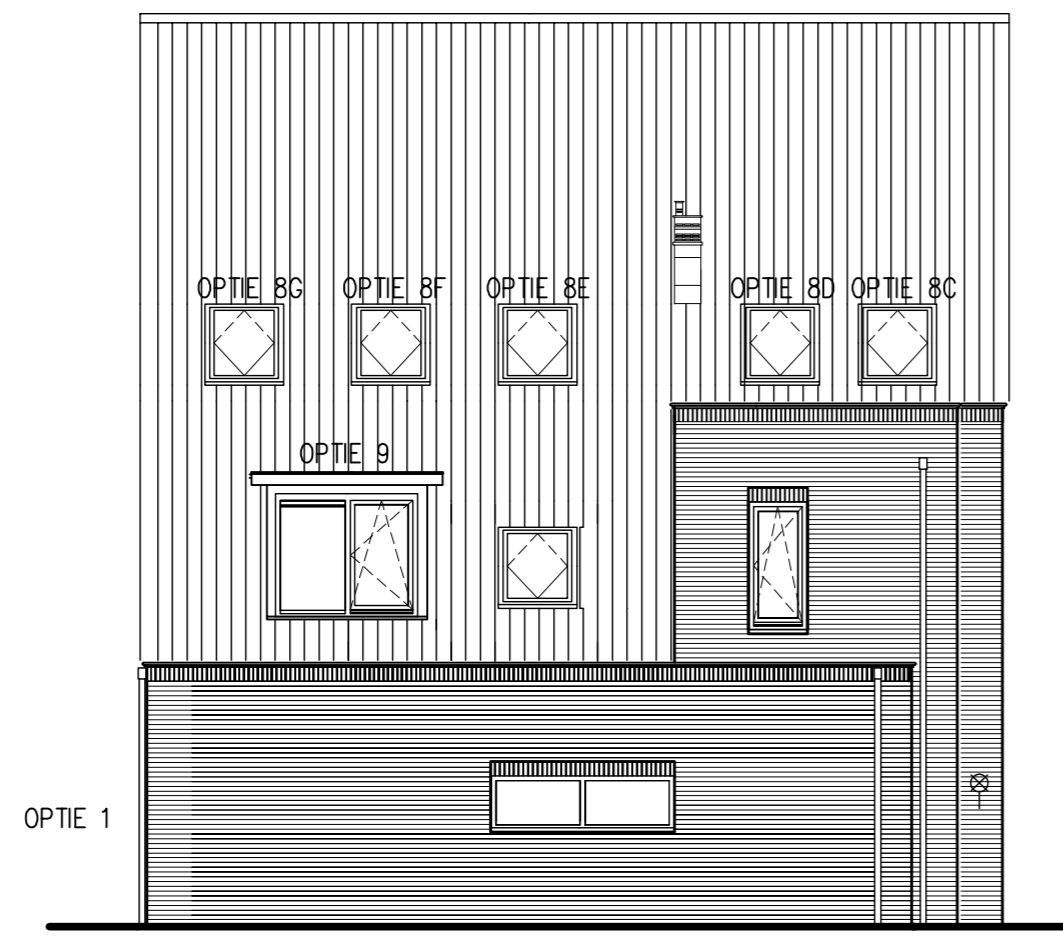


**Woningtype A**  
Zijgevel opties  
Schaal 1:100  
OPTIE 1 : Uitbreiding zijbeuk met woonkamer  
OPTIE 8C t/m 8G : Dakvenster  
OPTIE 9 : Dakkapel



**Woningtype A**  
Achtergevel opties  
Schaal 1:100  
OPTIE 9 : Dakkapel  
OPTIE 7.1 : Enkele deur in bestaand buitenkozijn  
OPTIE 7.2 : Dubbele deur in bestaand buitenkozijn  
OPTIE 1 : Uitbreiding zijbeuk met vergrote woonkamer

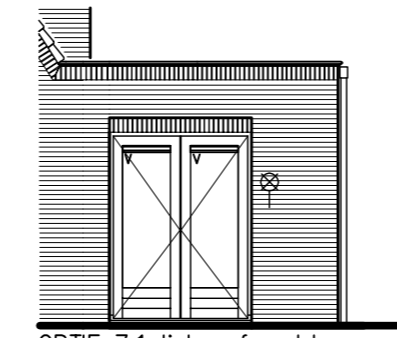


**Woningtype A**  
Fragment achtergevel opties  
Schaal 1:100  
OPTIE 1 : Enkele deur in bestaand buitenkozijn  
OPTIE 7.2 : Dubbele deur in bestaand buitenkozijn

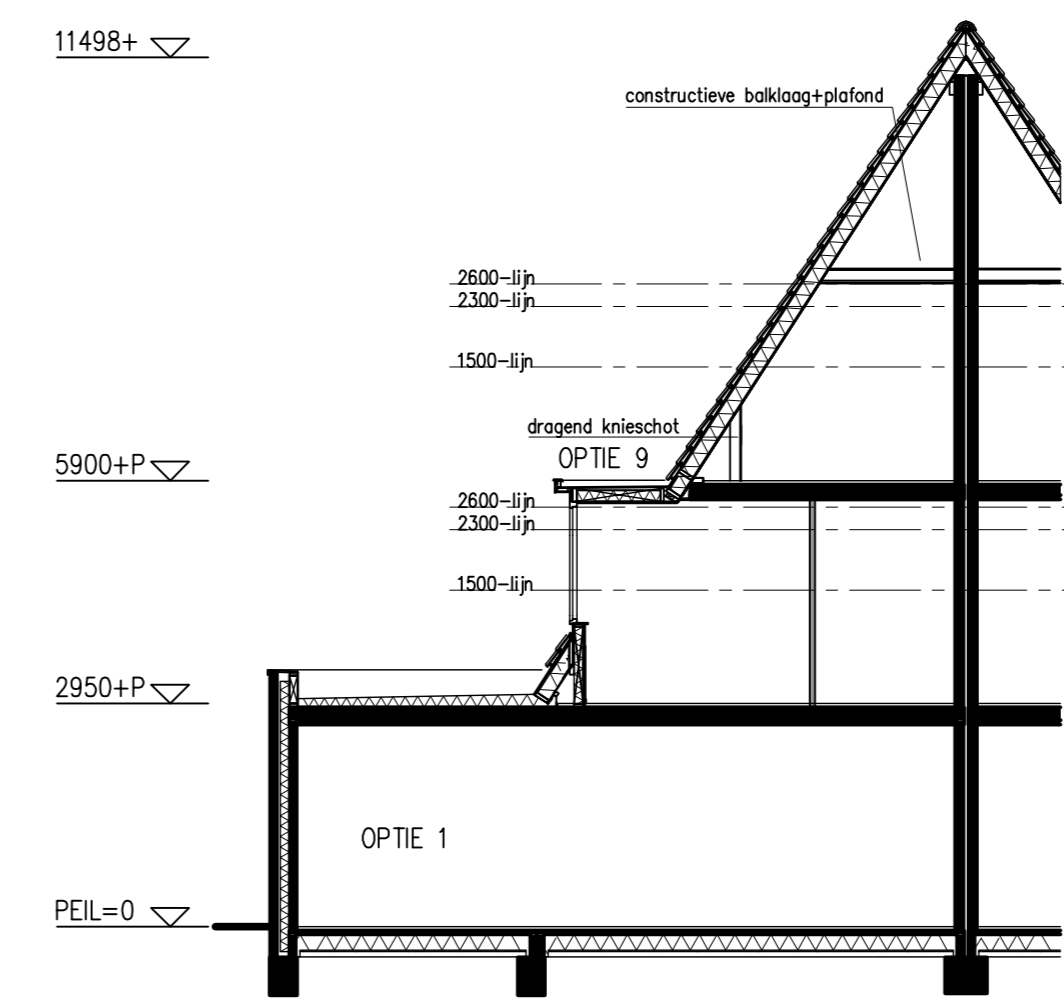

**Woningtype A**  
Doorsnede A-A Optie  
Schaal 1:100  
OPTIE 1 : Uitbreiding zijbeuk met vergrote woonkamer  
OPTIE 9 : Dakkapel


**Renvooi**

- metselwerk / kalkzandsteen
  - betonvloer
  - isolatie
  - ondoorzichtig glas
  - radiator
  - convector
  - hemelwaterafvoer
  - zelfregulerend ventilatierooster
  - dakventilatievoorziening
  - meterkast
  - leidingkoker
  - enkele schakelaar
  - dubbele schakelaar
  - wisselschakelaar
  - 3-stands schakelaar t.b.v. mechanische ventilatie
  - enkelvoudige wandcontactdoos met randaarde
  - dubbele wandcontactdoos met randaarde
  - plafondlichtaansluitpunt
  - wandlichtaansluitpunt
  - rookmelder
  - rookmelder op de wand
  - rookmelder i.c.m. optie 14
  - bel
  - schel
  - ventiel mechanische / natuurlijke ventilatie
  - natuurlijke ventilatie geventrooster
  - opstelplaats kooktoestel
  - opstelplaats wasmachine
  - opstelplaats koelkast
  - opstelplaats CV
  - opstelplaats MV
  - aansluitpunt bedraad tbv tel telefoon
  - cai kabel installatie
  - th thermostaat centrale verwarming
  - vas Vital Air System
  - aansluitpunt onbedraad tbv bol bolier
  - kt kooktoestel
  - kk koelkast
  - tel telefoon
  - cai kabel installatie
  - rm rookmelder
- gevelisolaties worden in nader overleg bepaald door steenleverancier / constructeur

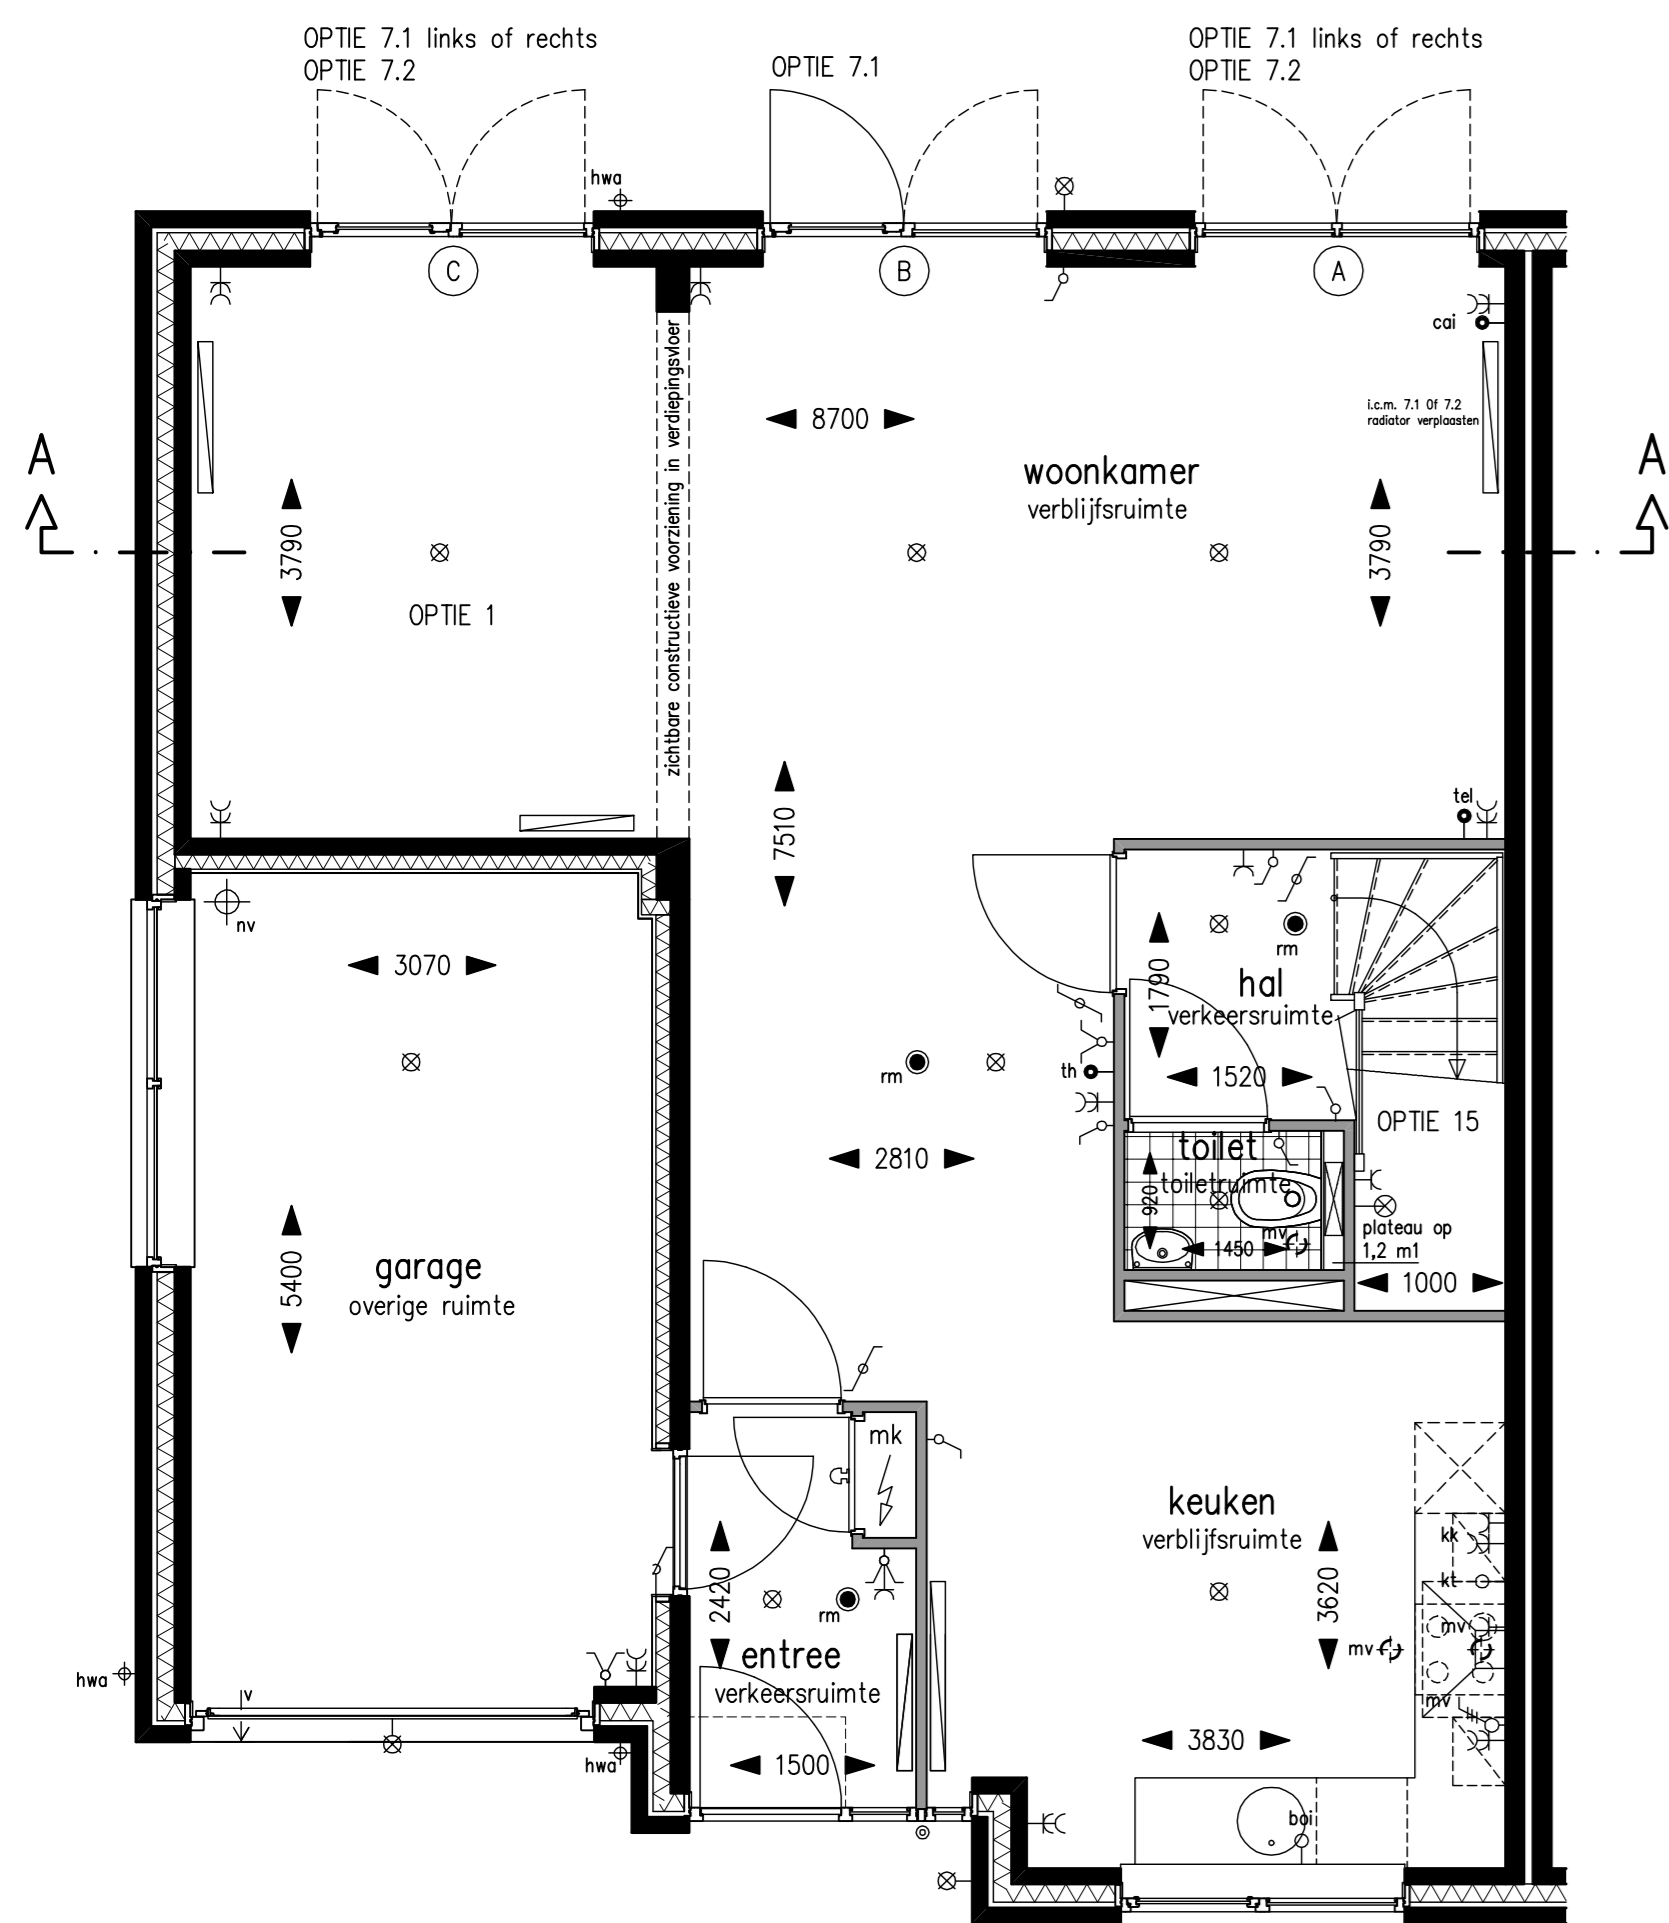


**Woningtype A**  
Begane grond opties  
Schaal 1:50


OPTIE 15 : Luiktrapkast in hal  
OPTIE 7.1 : Enkele deur in bestaand buitenkozijn  
OPTIE 7.2 : Dubbele deur in bestaand buitenkozijn  
OPTIE 1 : Uitbreiding zijbeuk met vergrote woonkamer

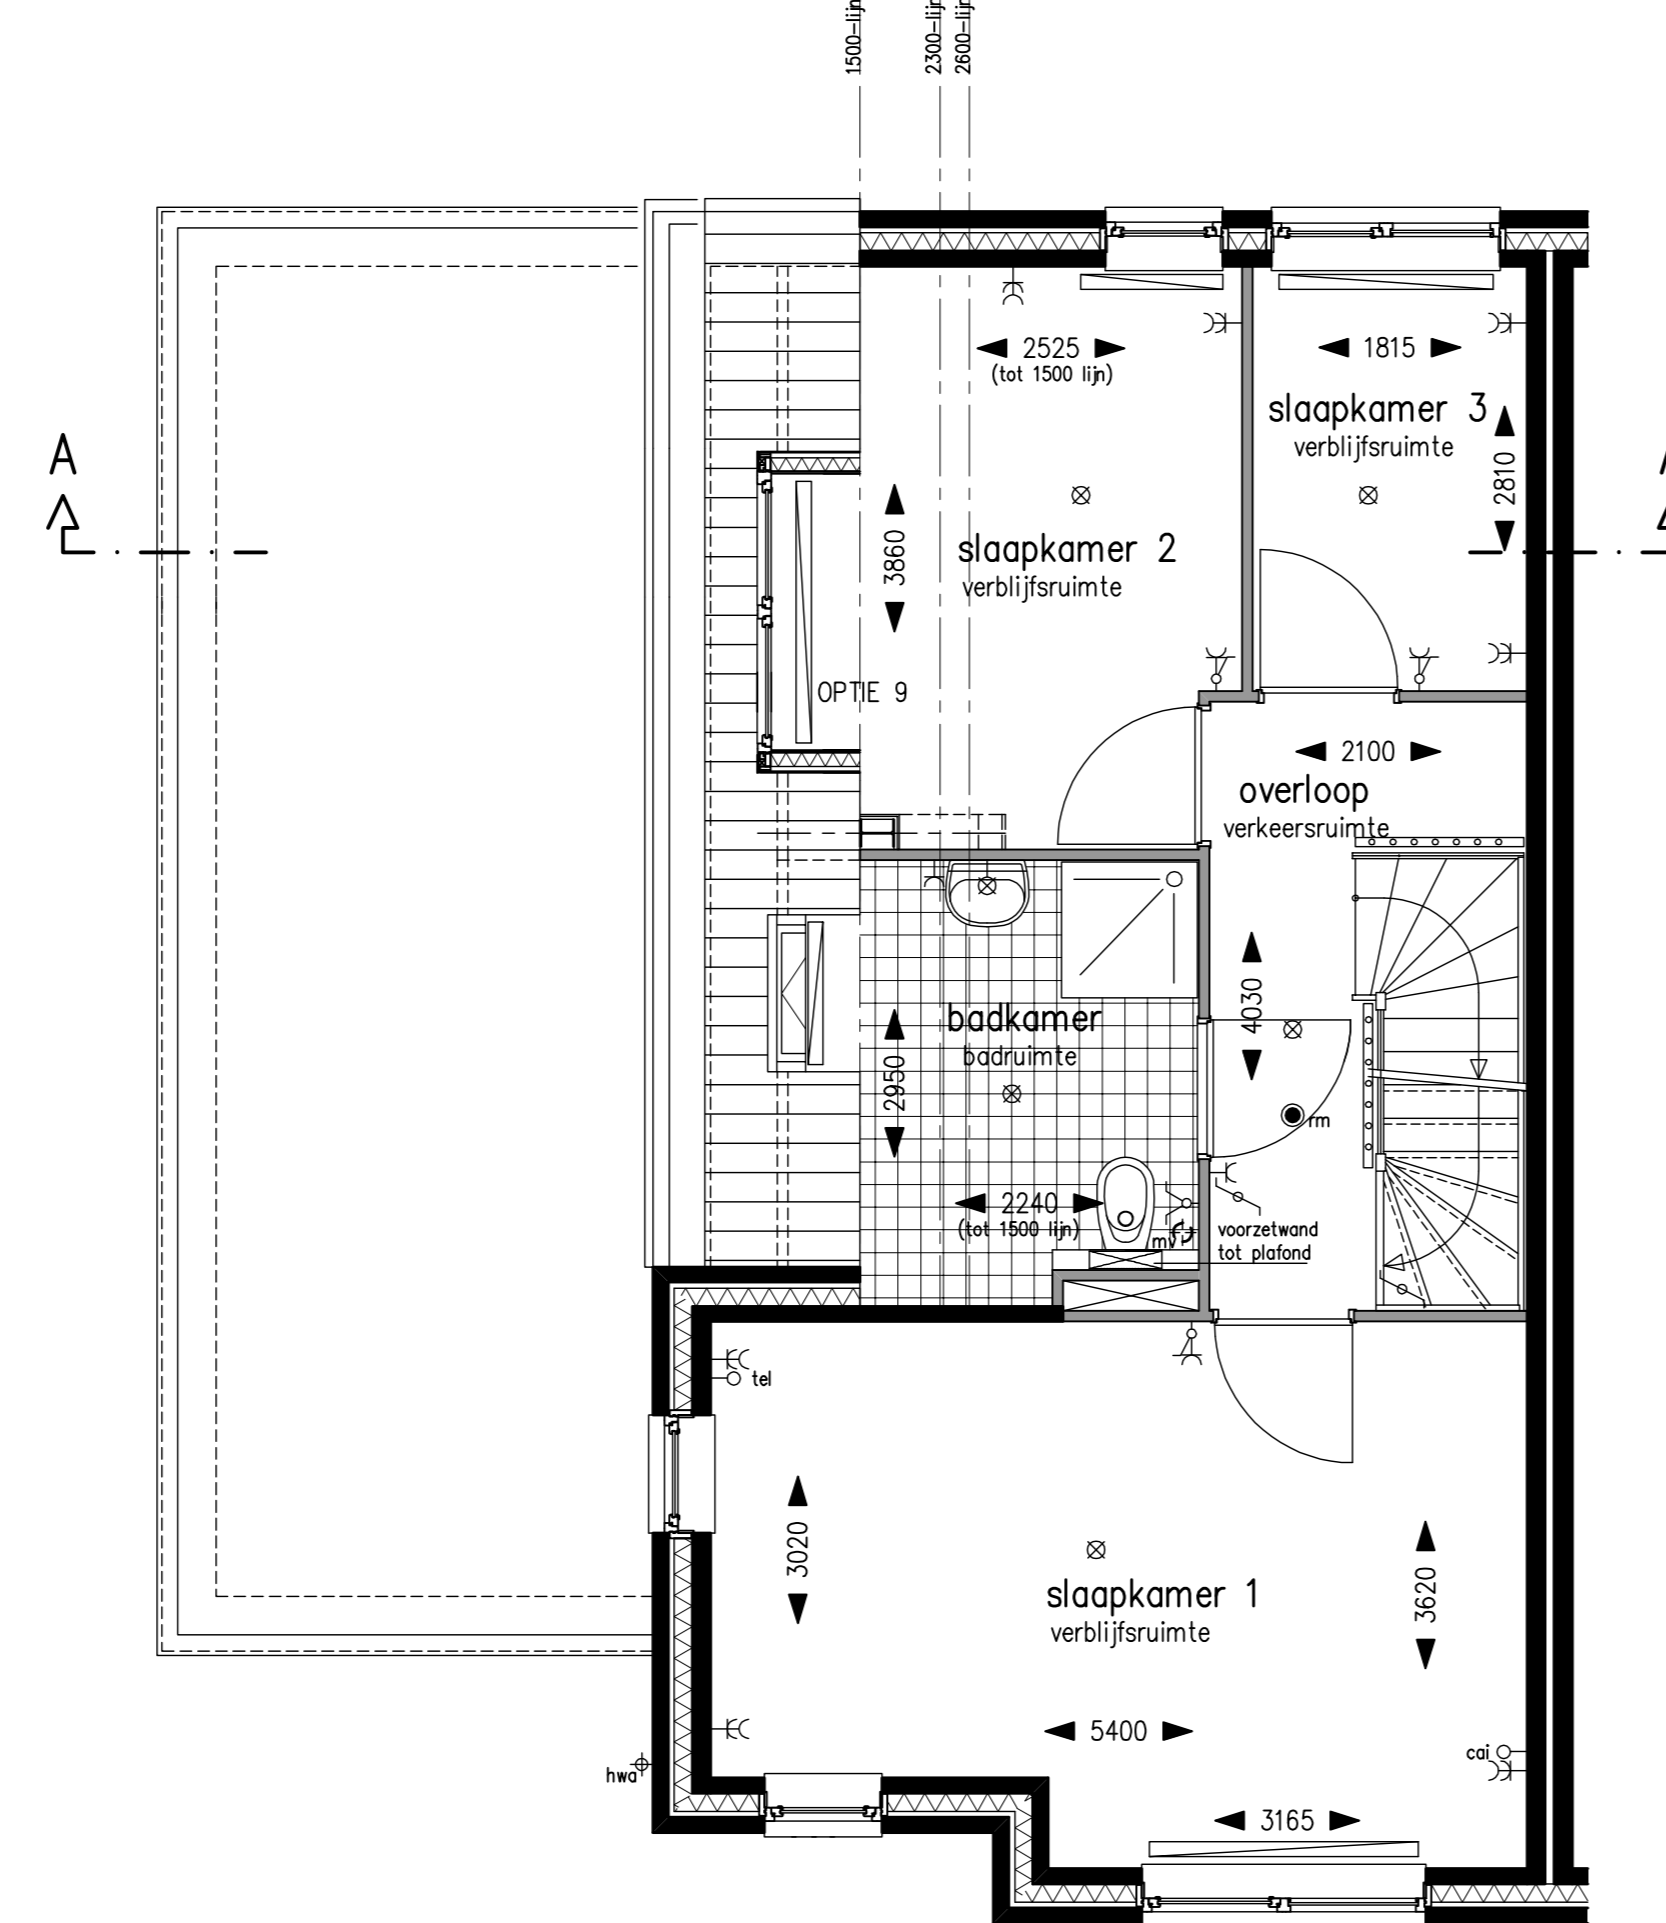

**Woningtype A**  
Eerste verdieping opties  
Schaal 1:50  
OPTIE 9 : Dakkapel

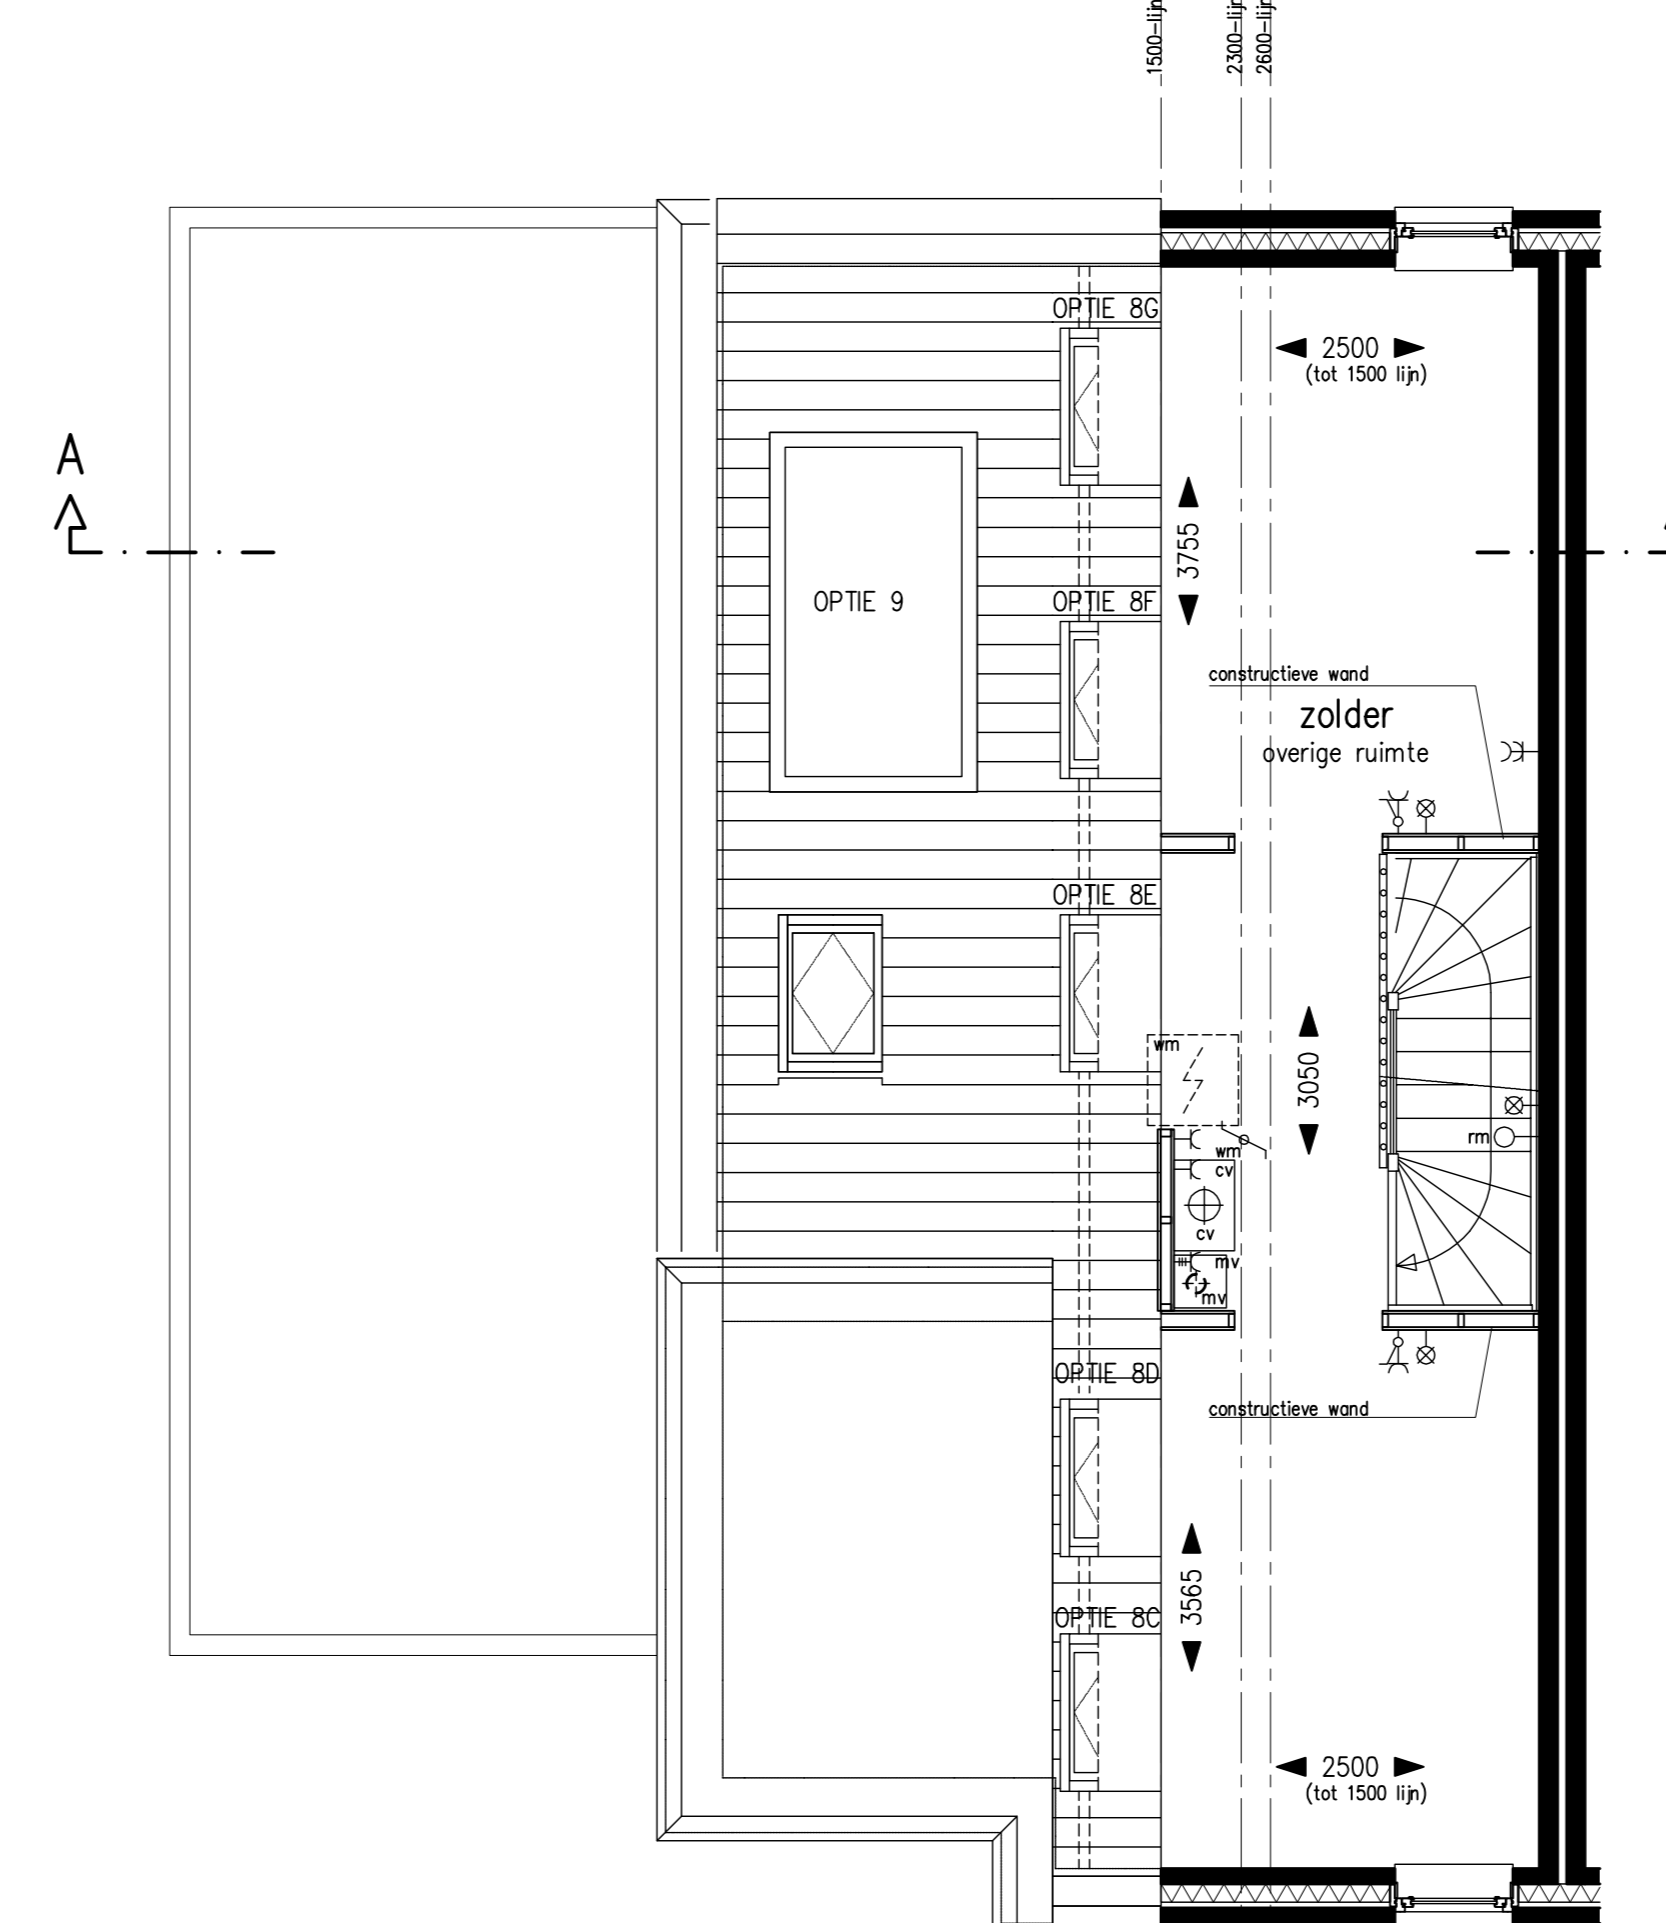

**Woningtype A**  
Tweede verdieping opties  
Schaal 1:50  
OPTIE 8C t/m 8G : Dakvenster  
OPTIE 9 : Dakkapel

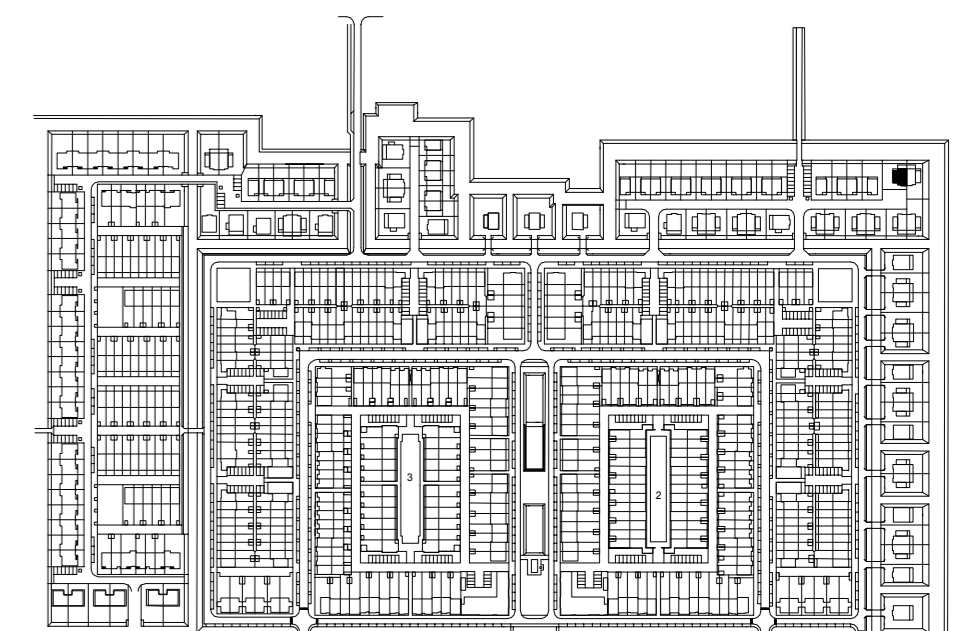

Bouwnummer: 587  
OPTIES: 1/7.1/7.2/8C t/m 8G/9/15  
maatvoering op deze tekening niet geschikt voor opdrachten door koper aan derden



**Verkooptekening**  
architect: AG Nova Architecten  
woning: Opties Woning Type A – Atalanta  
datum: 01-06-2011  
schaal: 1:50 / 1:100