



Voorgevel


Achtergevel

Achtergevel

Kopgevel

Kopgevel / doorsnede J-J


Doorsnede F-F

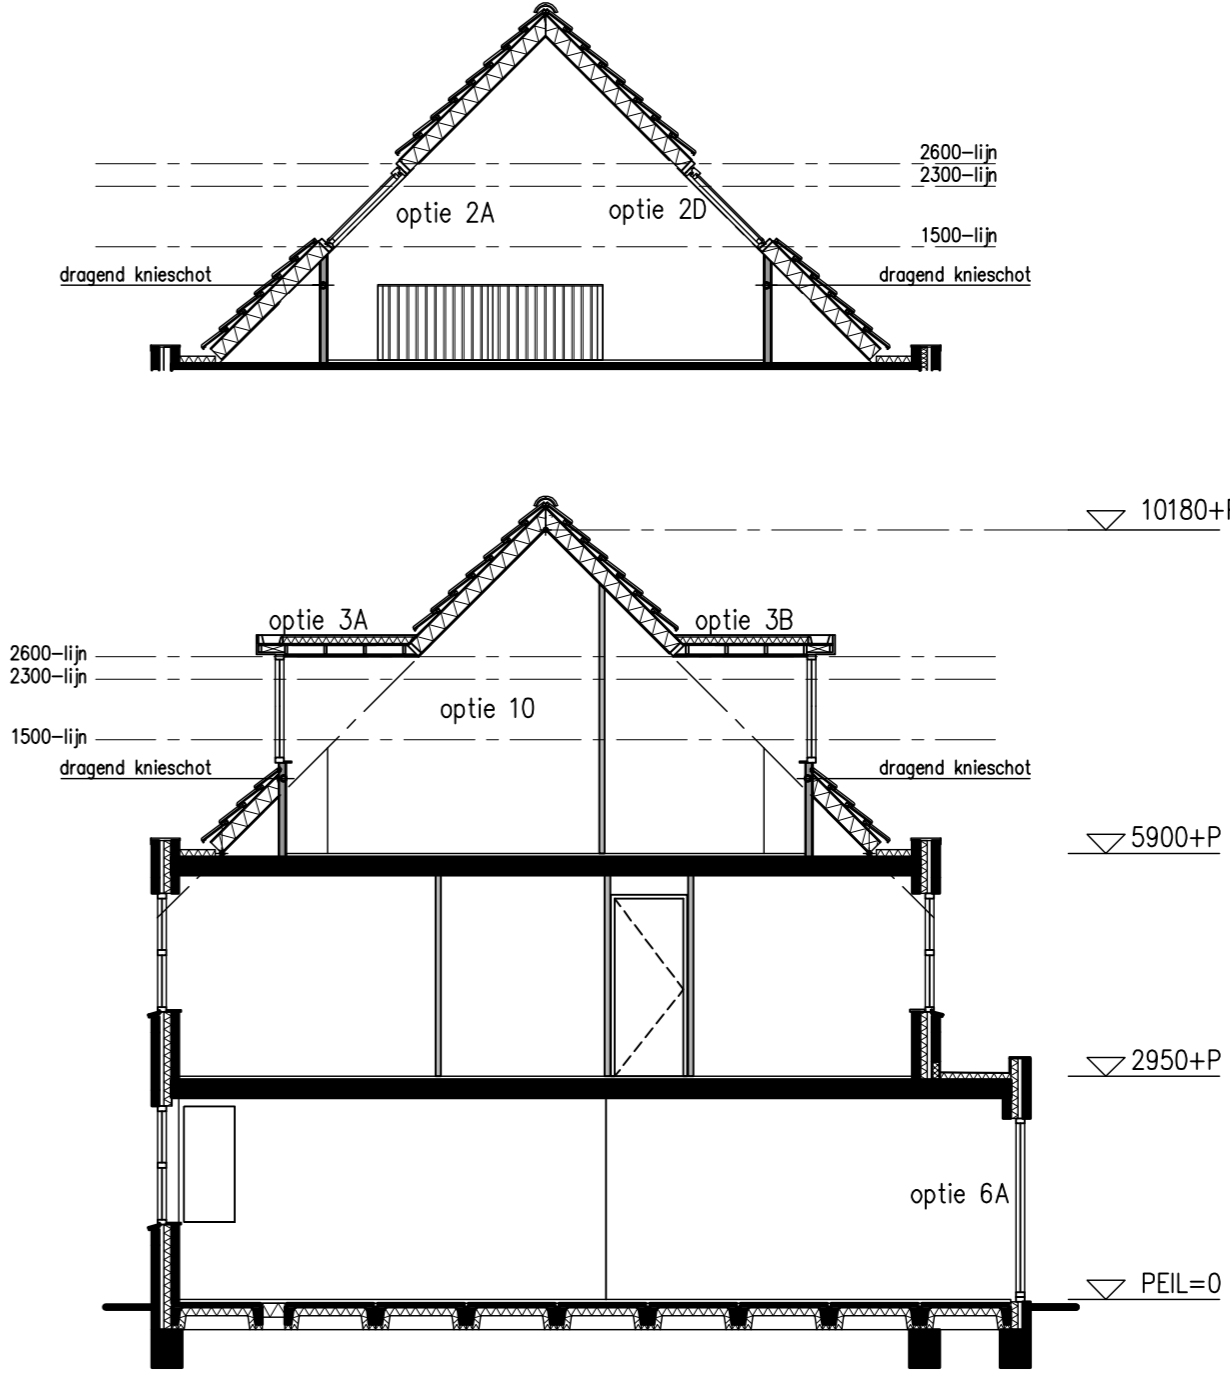

**Renvooi**


- metselwerk / kalkzandsteen
- beton
- lichte scheidingswand/ houten element
- isolatie
- radiator
- hemelwaterafvoer
- zelfregelend ventilatierooster
- dakventilatievoorziening
- meterkast
- leidingkoker
- enkele schakelaar
- dubbele schakelaar
- wisselschakelaar
- 3-stands schakelaar t.b.v. mechanische ventilatie
- enkelvoudige wandcontactdoos met randaarde
- dubbele wandcontactdoos met randaarde
- plafondlichtaansluitpunt
- rookmelder
- rookmelder op de wand
- rookmelder i.c.m. optie 10, 11 en/of 12
- bel
- schel
- ventiel mechanische ventilatie
- opstelplaats kooktoestel
- opstelplaats wasmachine
- opstelplaats koelkast
- opstelplaats CV
- opstelplaats MV
- aansluitpunt bedraad tbv tel telefoon
- cai kabel installatie
- th thermostaat centrale verwarming
- aansluitpunt onbedraad tbv boi boiler
- kt kooktoestel
- tel telefoon
- cai kabel installatie
- rm rookmelder

gevelisolaties worden in nader overleg bepaald door steenleverancier / constructeur

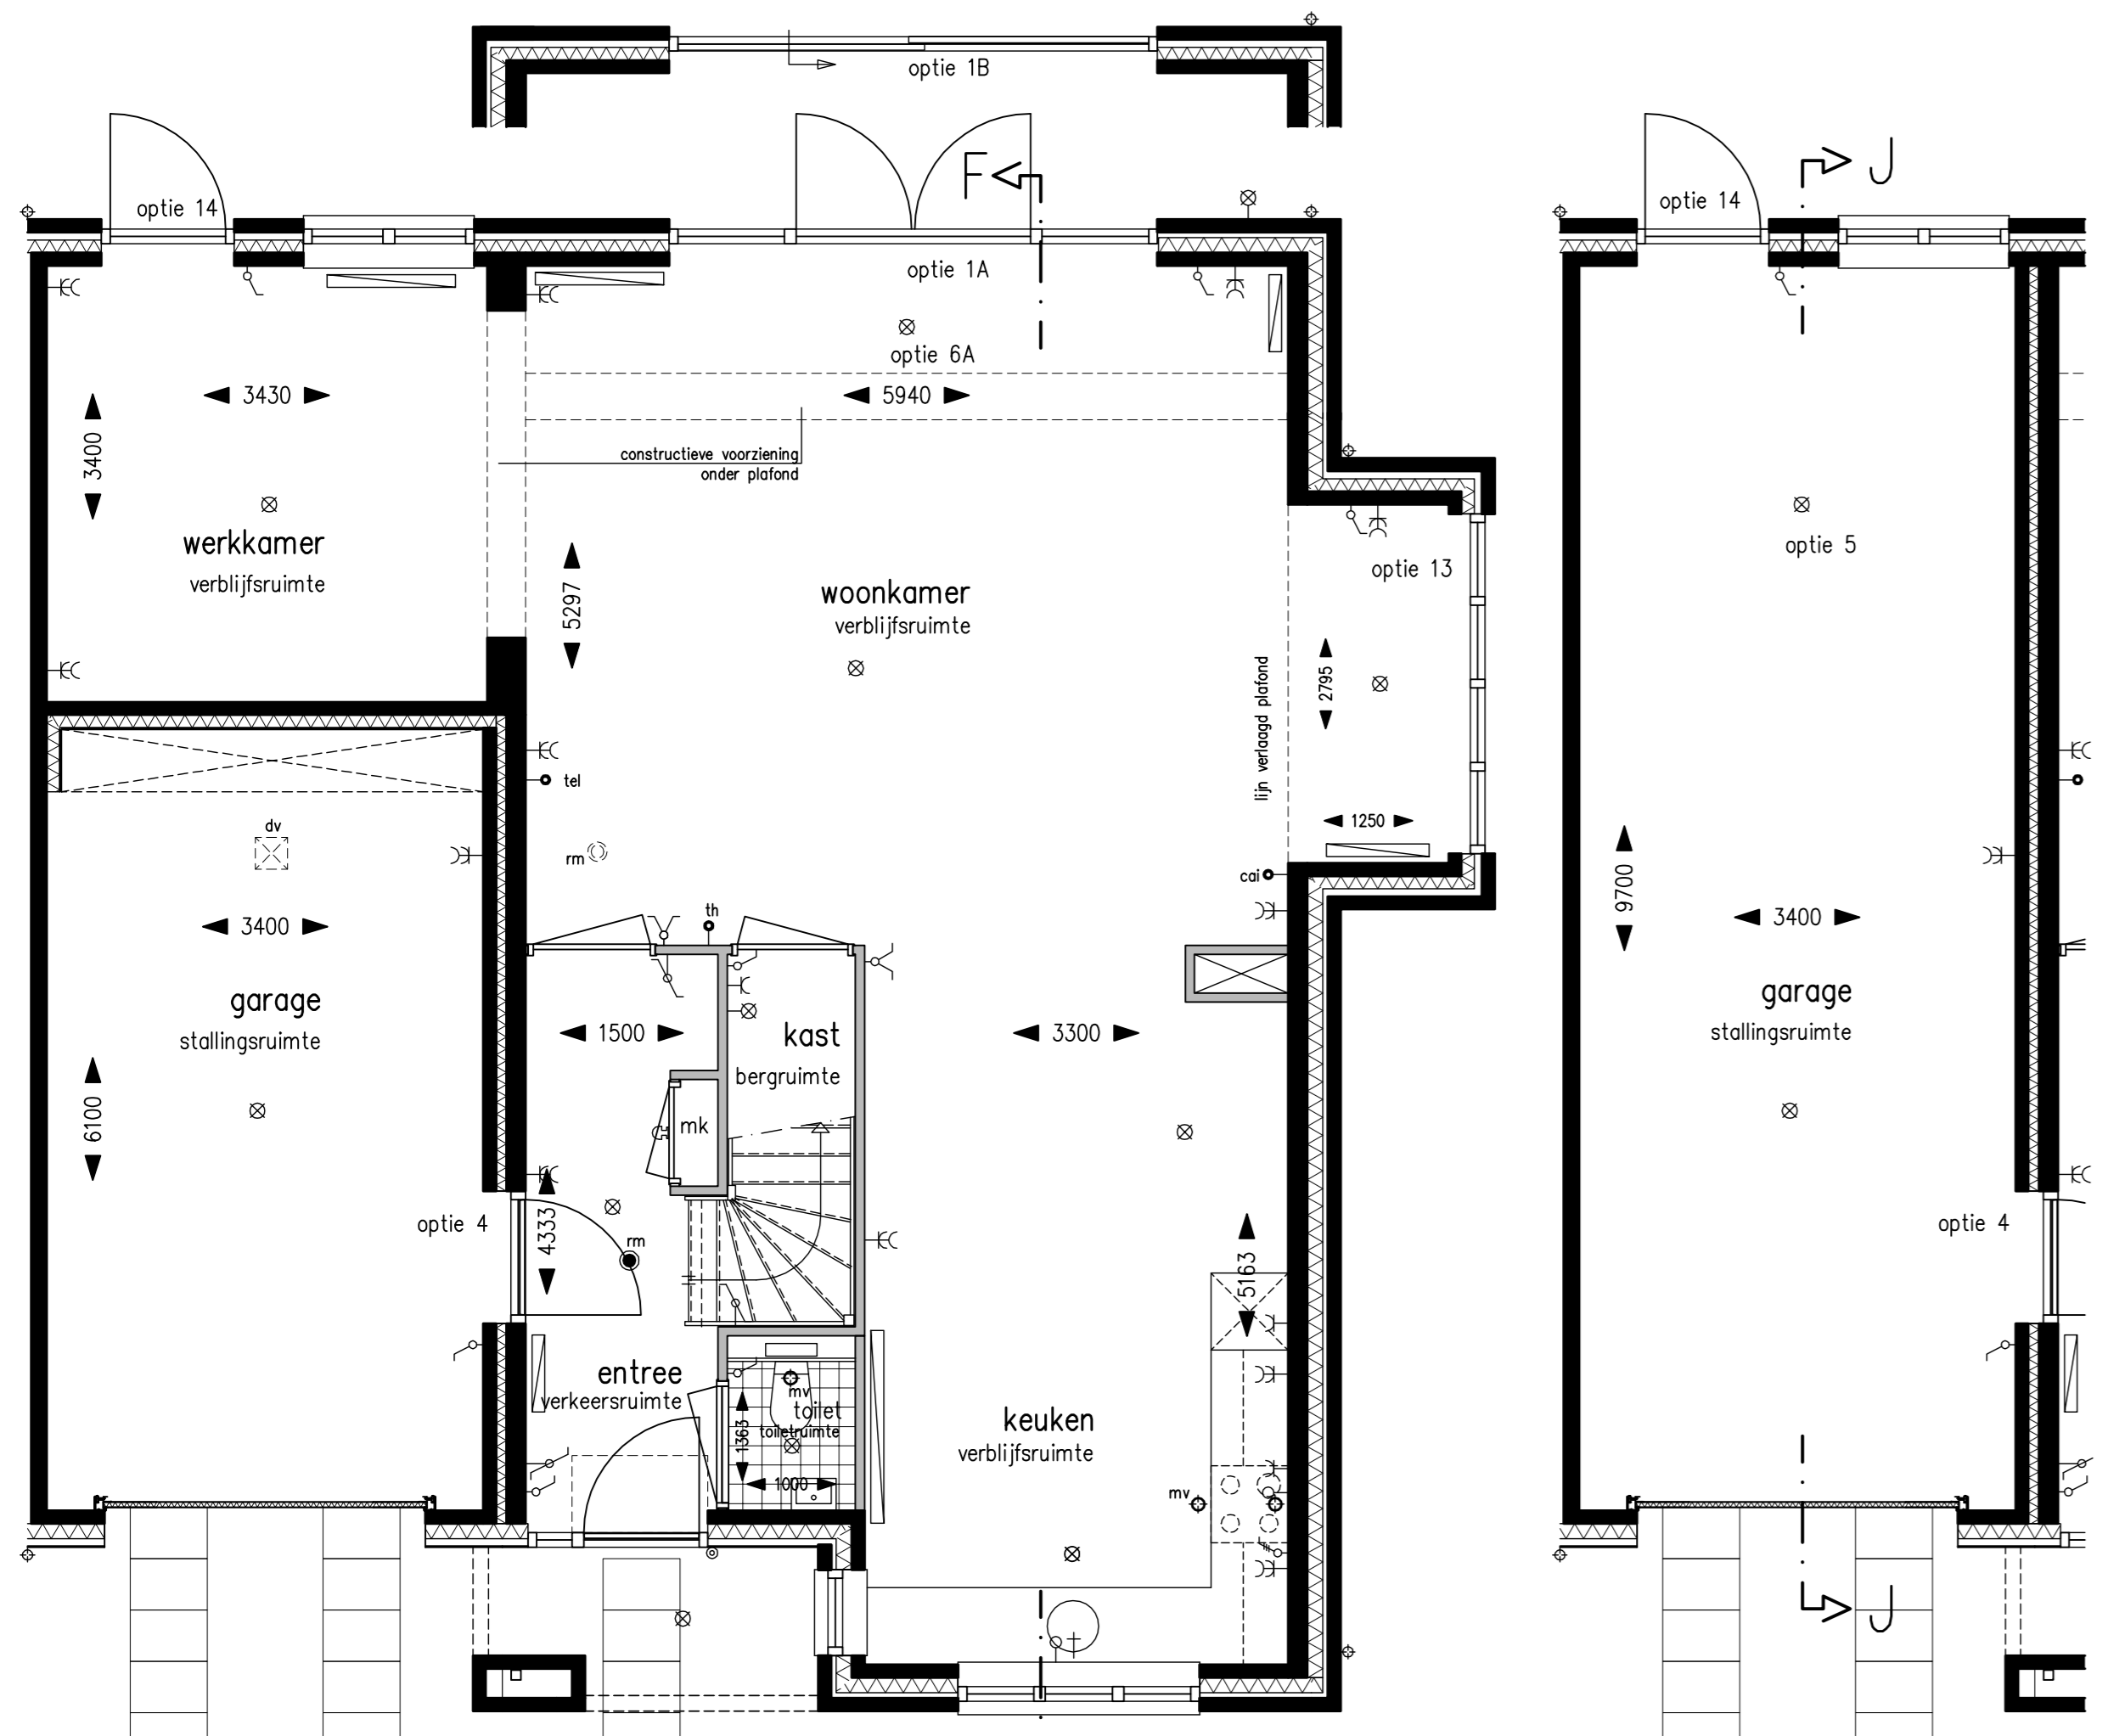


Begane grond  
1:50

- optie 1A dubbele deur in de pui achtergevel
- optie 1B schuifdeur in pui achtergevel
- optie 4 kozijn met deur tussen entree en garage
- optie 6A uitbouw achterzijde
- optie 14 kozijn met deur in de achtergevel

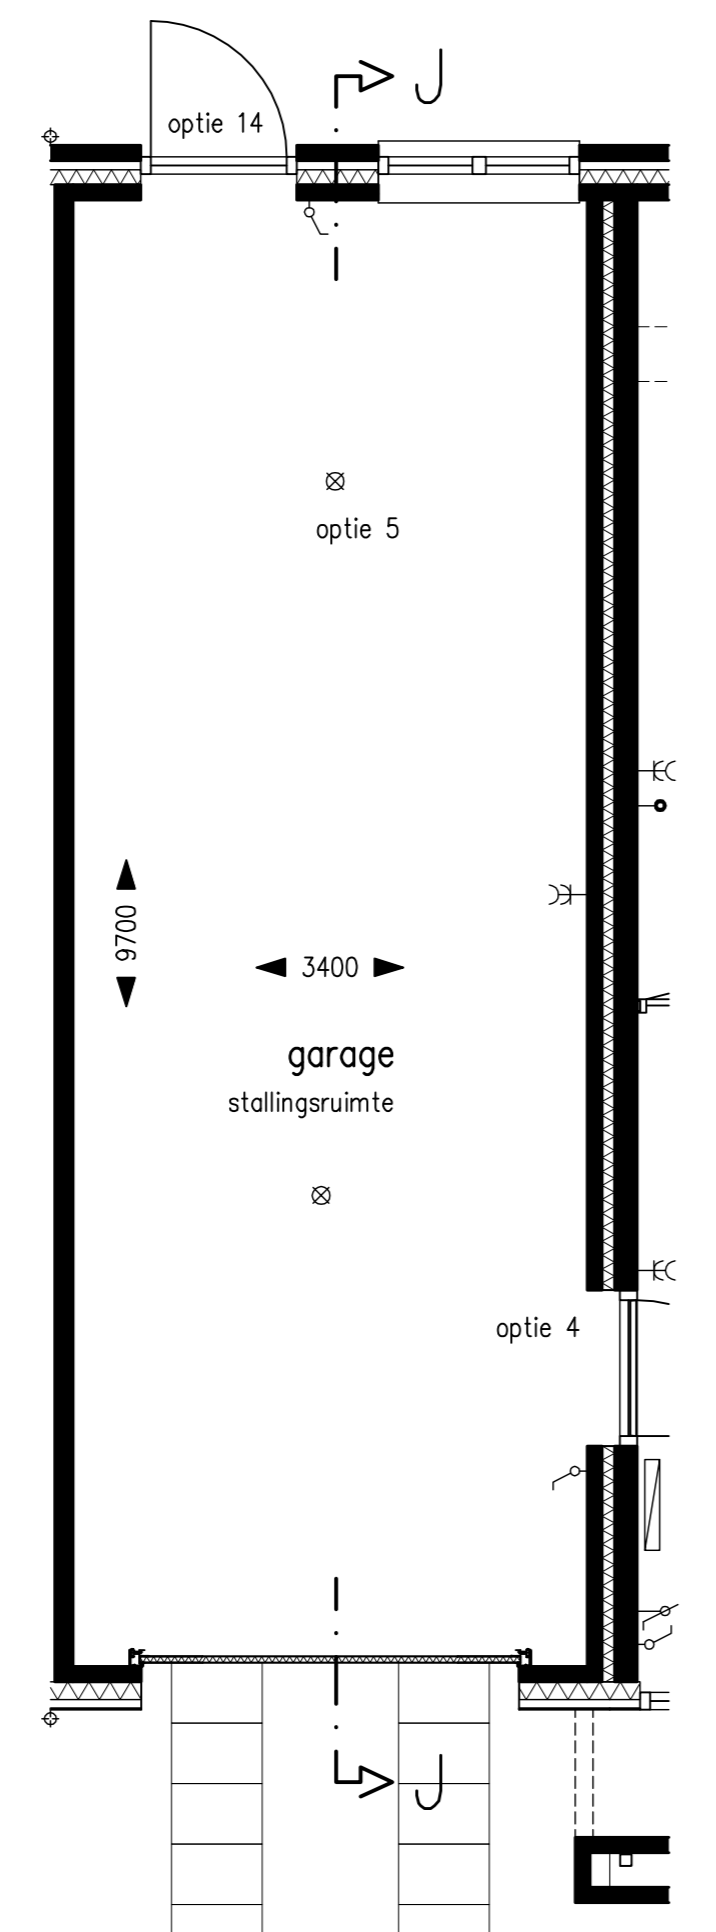




1e verdieping  
1:50

- optie 5 verlengen garage
- optie 4 kozijn met deur tussen entree en garage
- optie 14 kozijn met deur in de achtergevel

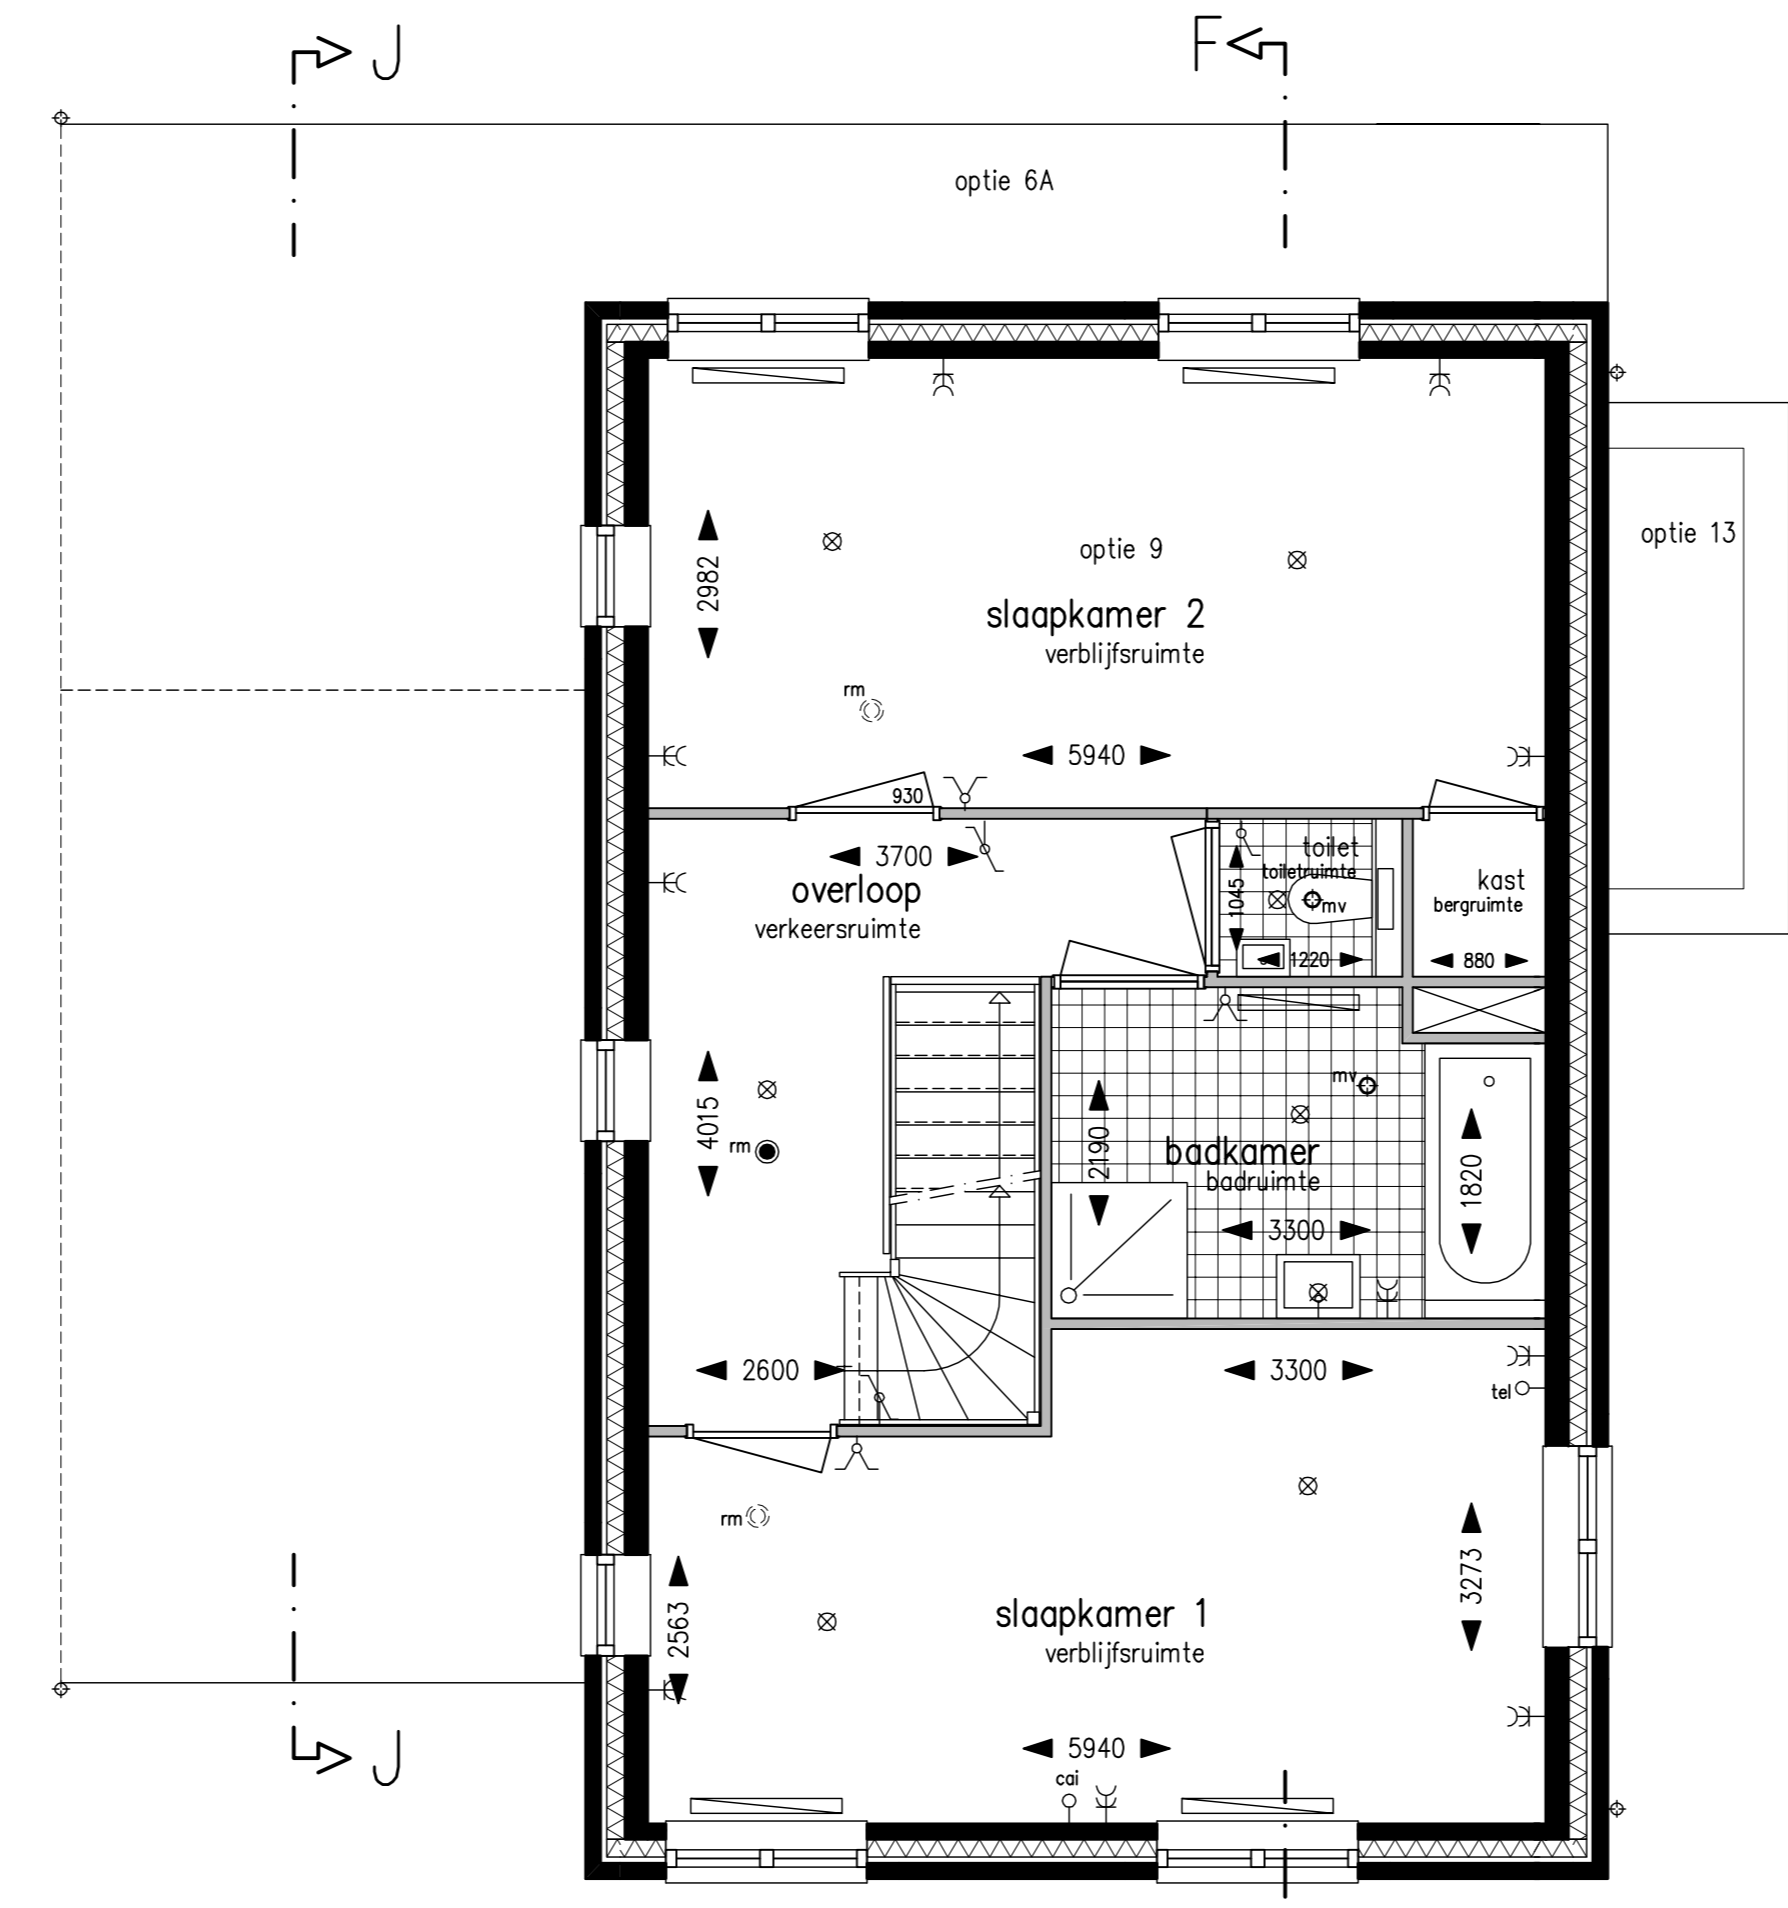

2e verdieping  
1:50

- optie 2 dakvensters per stuk
- optie 3A dakkapel voorzijde
- optie 3B dakkapel achterzijde
- optie 10 hobbyruimte 2e verdieping

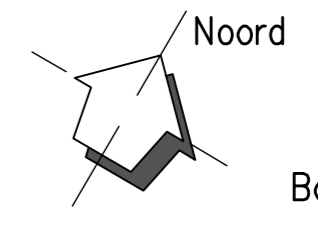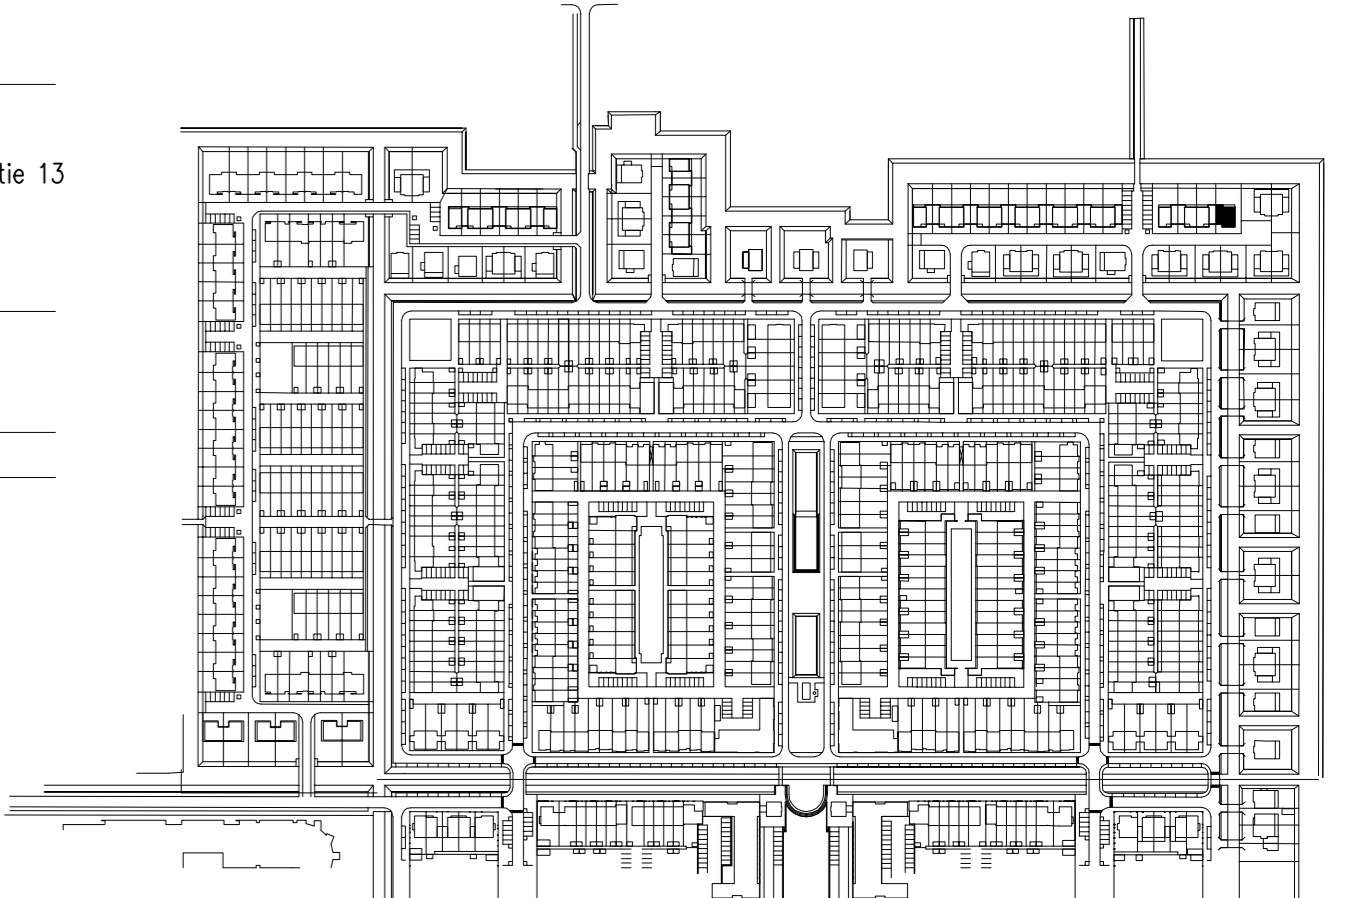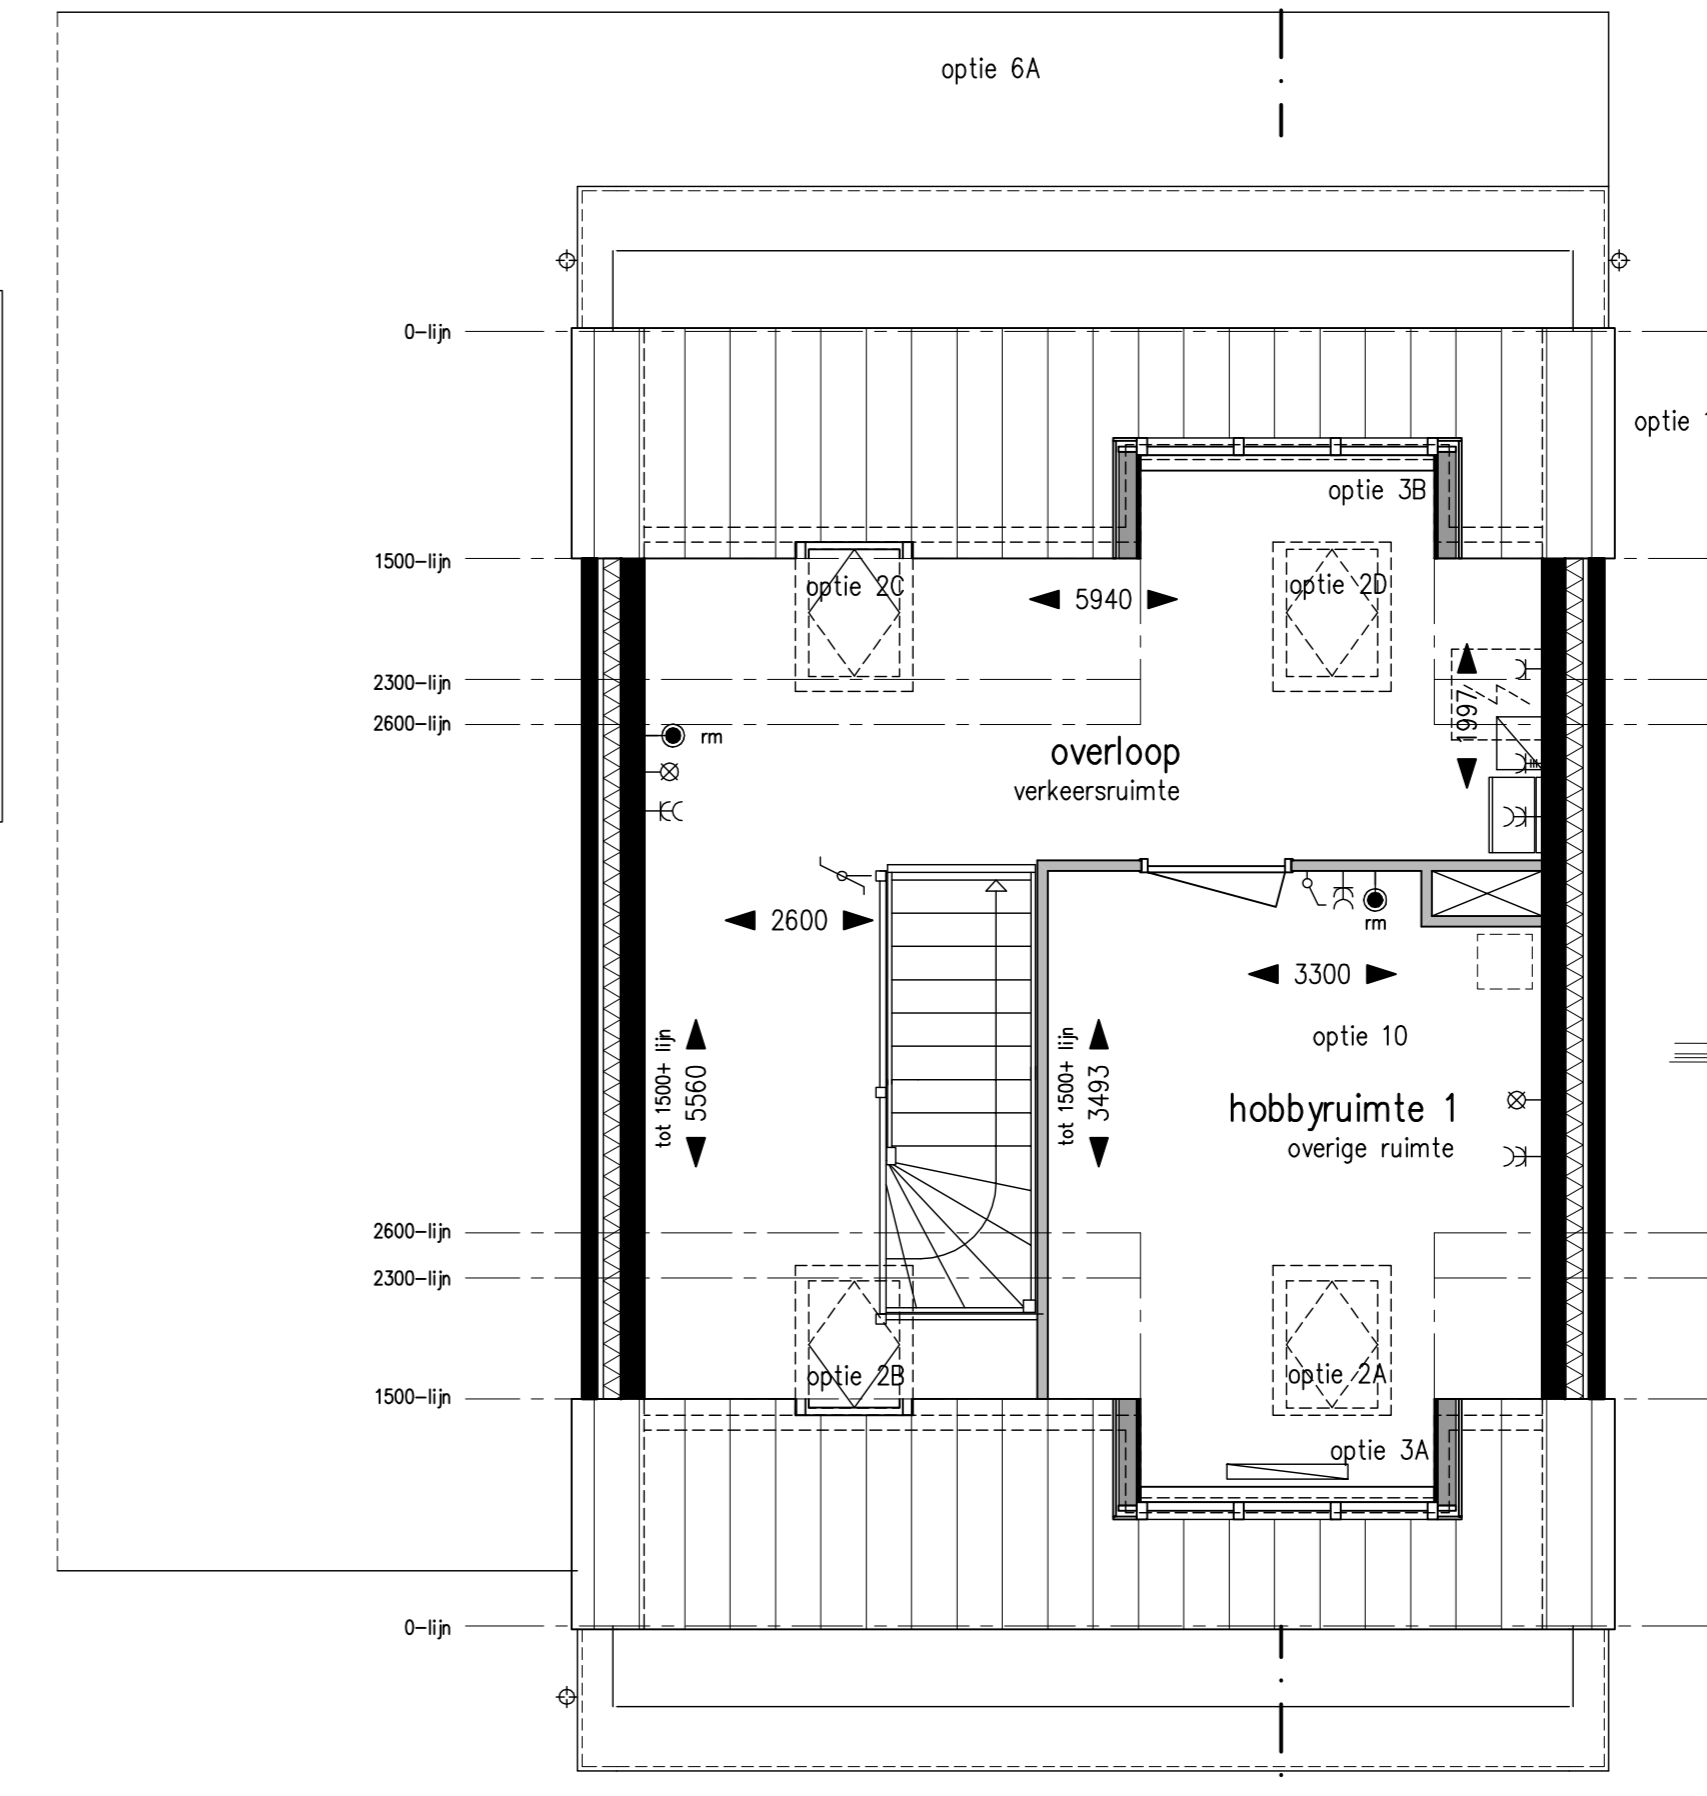

Bouwnummers: 556

maatvoering op deze tekening niet geschikt voor opdrachten door koper aan derden



**Verkooptekening**

architect: AG Nova Architecten  
 woning: Grutto - Type B2HLs met opties  
 datum: 01-06-2011  
 school: 1:50 / 1:100