





Voorgevel




Achtergevel

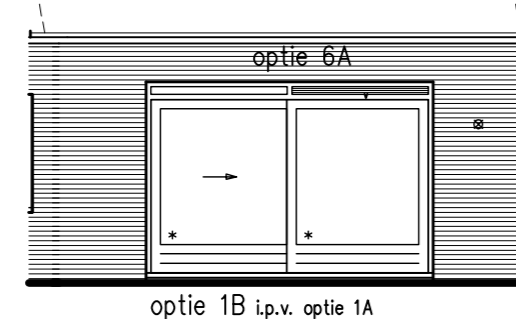


optie 1B i.p.v. optie 1A

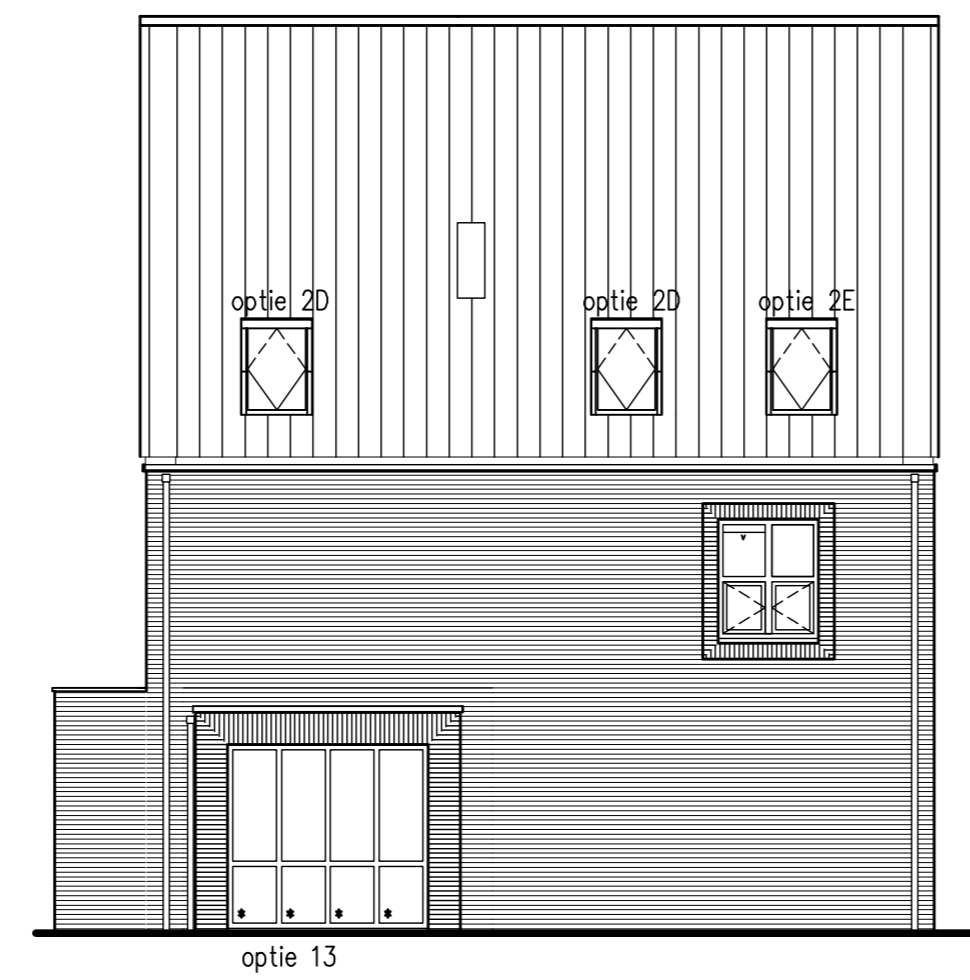

Kopgevel

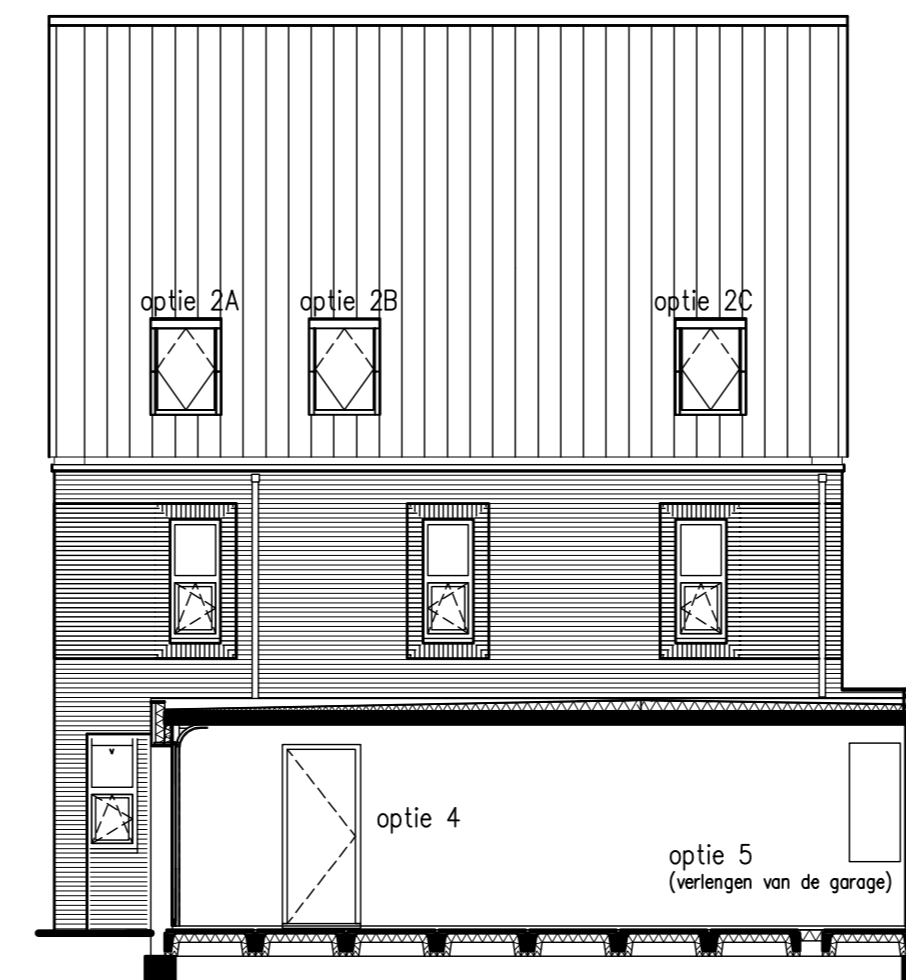

Kopgevel / Doorsnede G-G

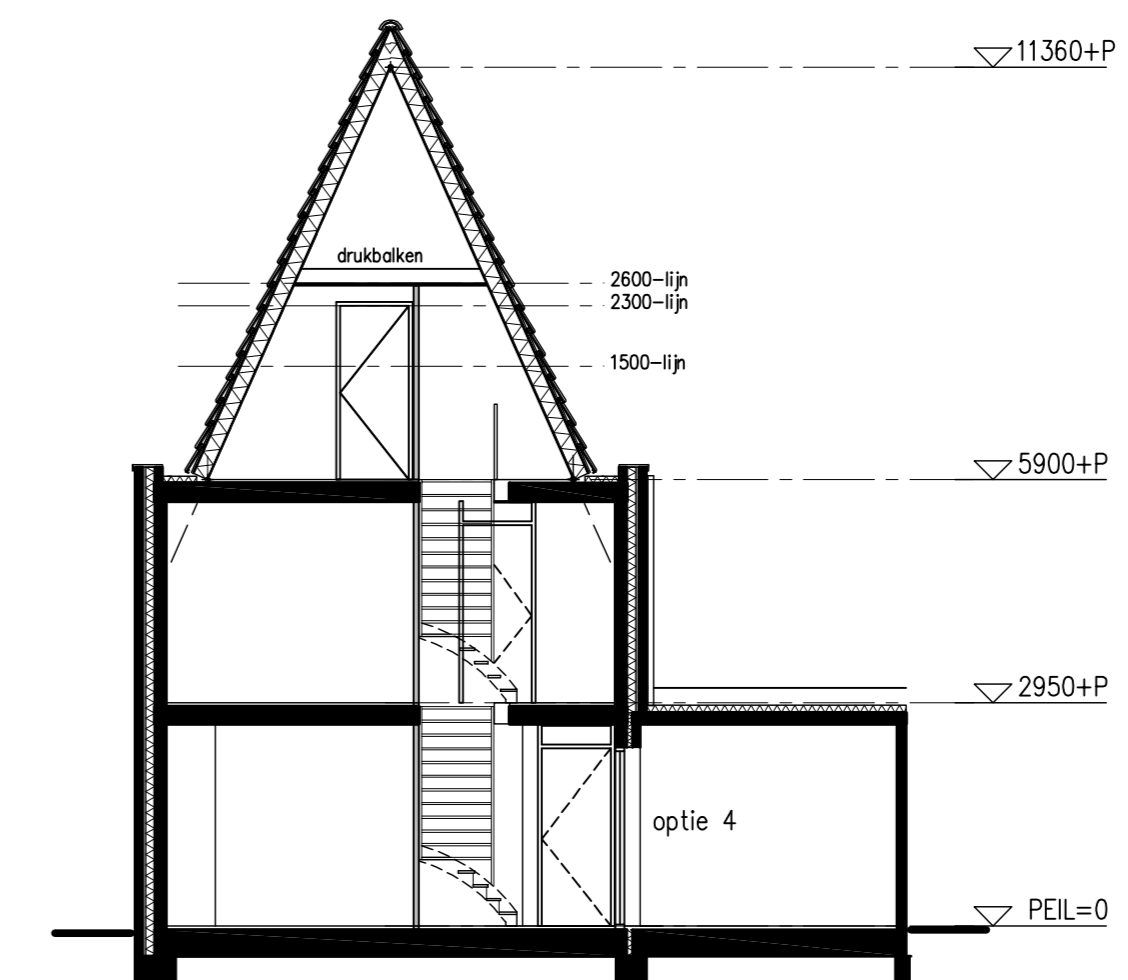


Doorsnede B-B

Renvooi


- metselwerk / kalkzandsteen
- beton
- lichte scheidingwand/ houten element
- isolatie
- radiator
- hemelwaterafvoer
- zelfregulend ventilatierooster
- dakventilatievoorziening
- meterkast
- leidingkoker
- enkele schakelaar
- dubbele schakelaar
- wisselschakelaar
- 3-stands schakelaar t.b.v. mechanische ventilatie
- enkelvoudige wandcontactdoos met randaarde
- dubbele wandcontactdoos met randaarde
- enkele wandcontactdoos voor krachtstroom met randaarde
- plafondlichtaansluitpunt
- rookmelder
- rookmelder op de wand
- rookmelder i.c.m. optie 10, 11 en/of 12
- bel
- schel
- ventiel mechanische ventilatie
- opstelplaats kooktoestel
- opstelplaats wasmachine
- opstelplaats koelkast
- opstelplaats CV
- opstelplaats MV
- aansluitpunt bedraad tbv tel telefoon
- cai kabel installatie
- th thermostaat centrale verwarming
- aansluitpunt onbedraad tbv boi boiler
- kt kooktoestel
- tel telefoon
- cai kabel installatie
- rm rookmelder

gevelisolaties worden in nader overleg bepaald door steenleverancier / constructeur

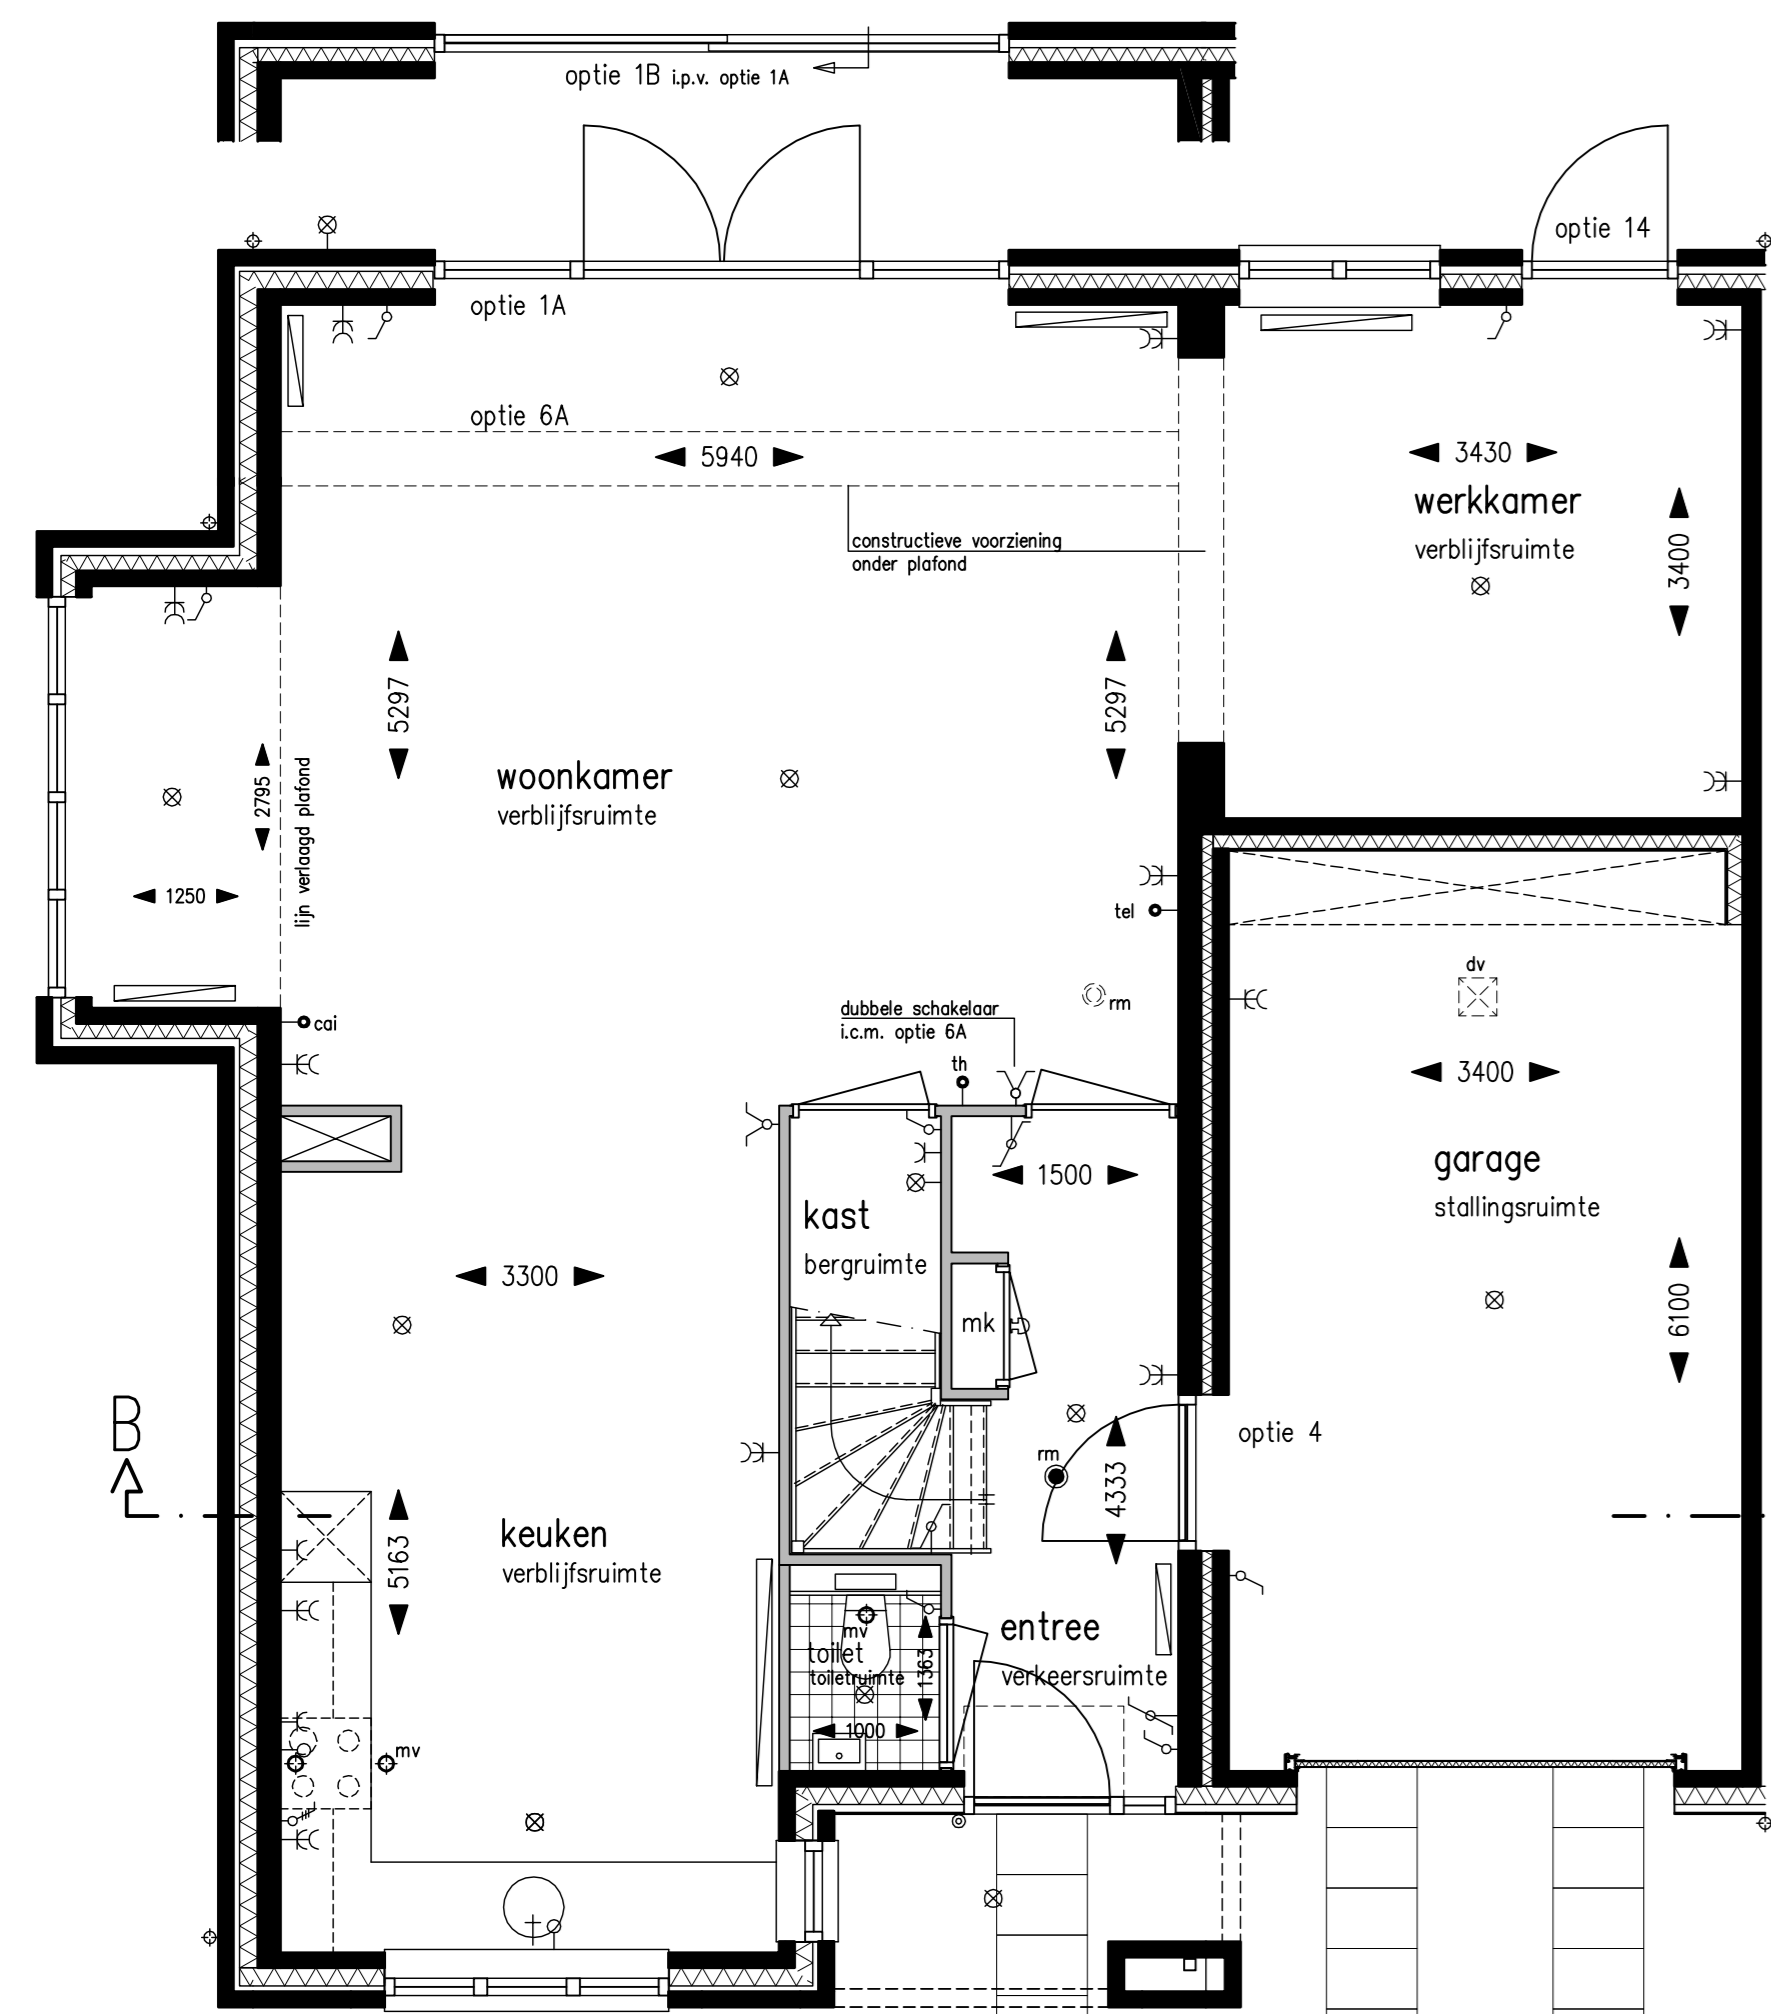


Begane grond
1:50

- optie 1A dubbele deur in de pui achtergevel
- optie 1B schuifdeur in pui achtergevel
- optie 4 kozijn met deur tussen entree en garage
- optie 6A uitbouw achterzijde
- optie 13 erker
- optie 14 kozijn met deur in de achtergevel

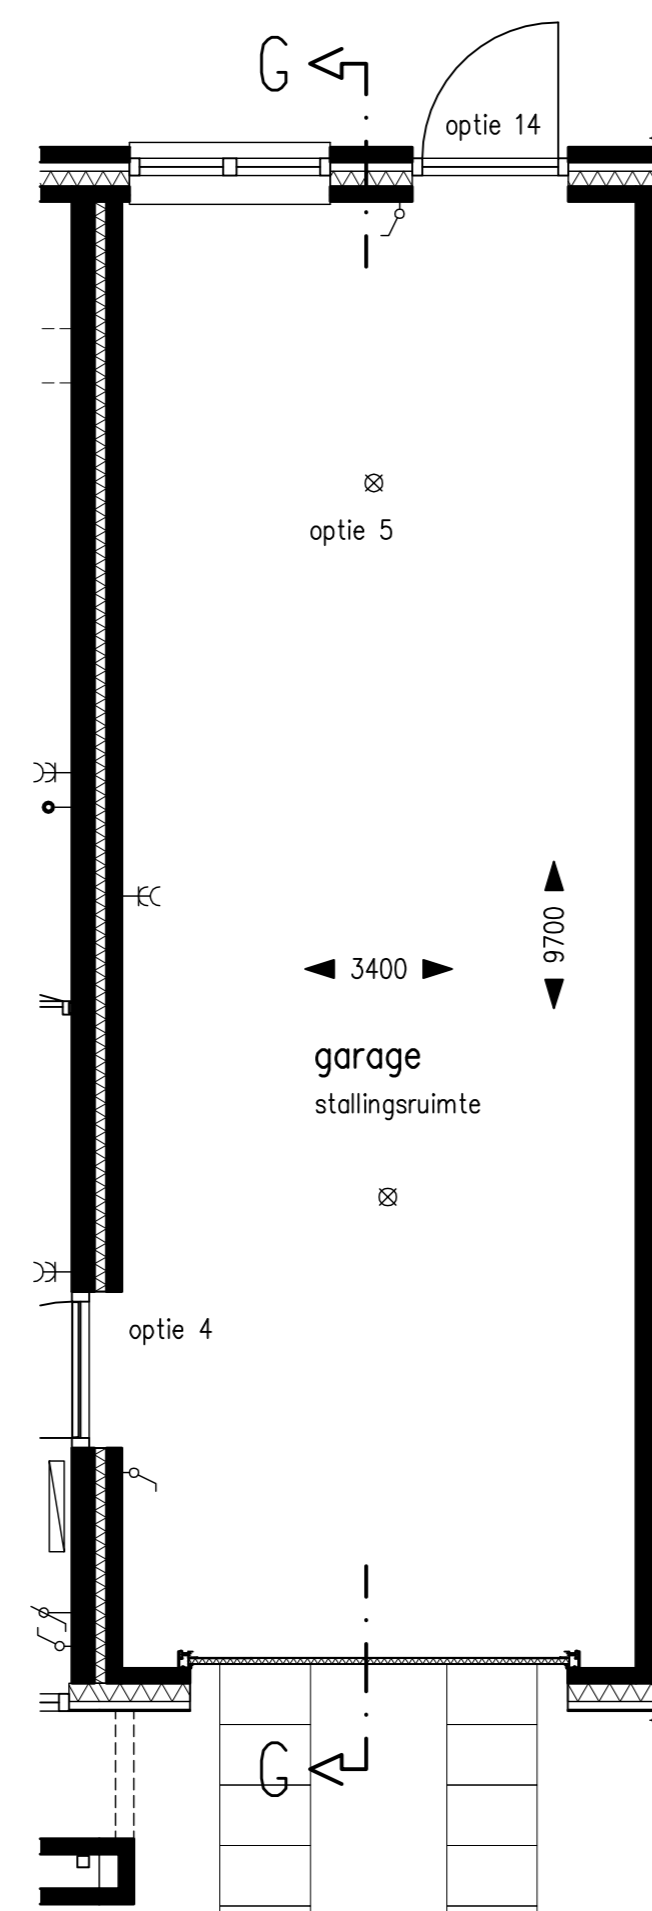


- optie 5 verlenen garage
- optie 4 kozijn met deur tussen entree en garage
- optie 14 kozijn met deur in de achtergevel

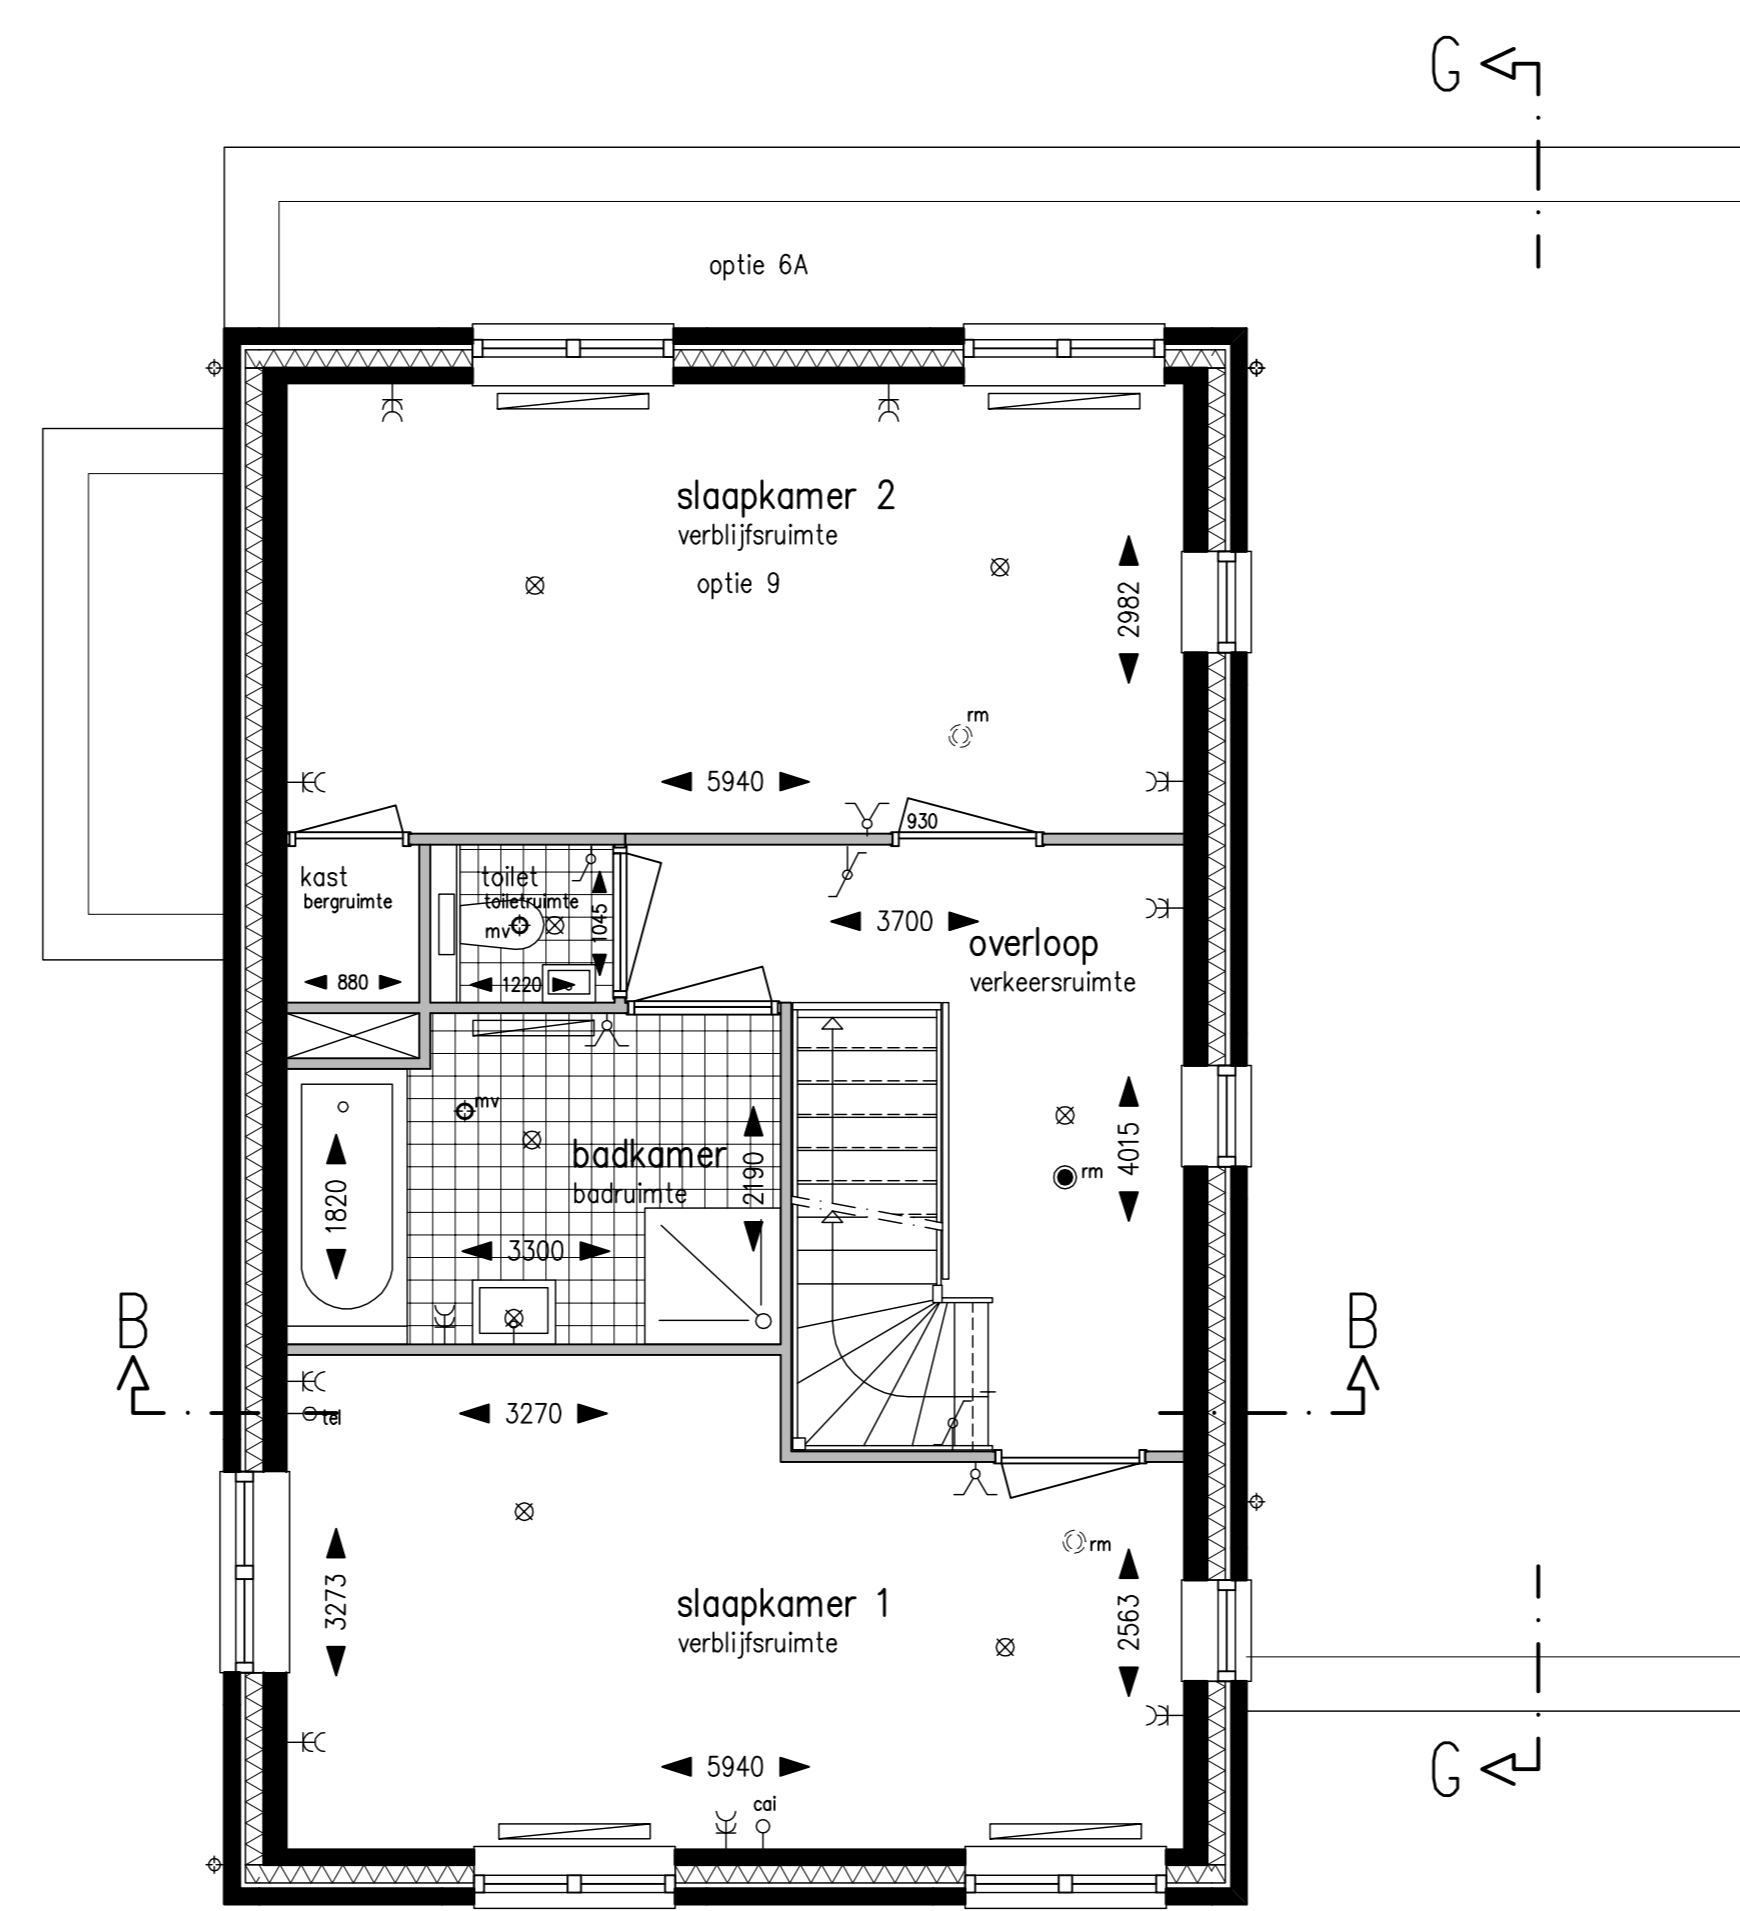



1e verdieping
1:50

- optie 9 slaapkamers samenvoegen 1e verdieping achterzijde

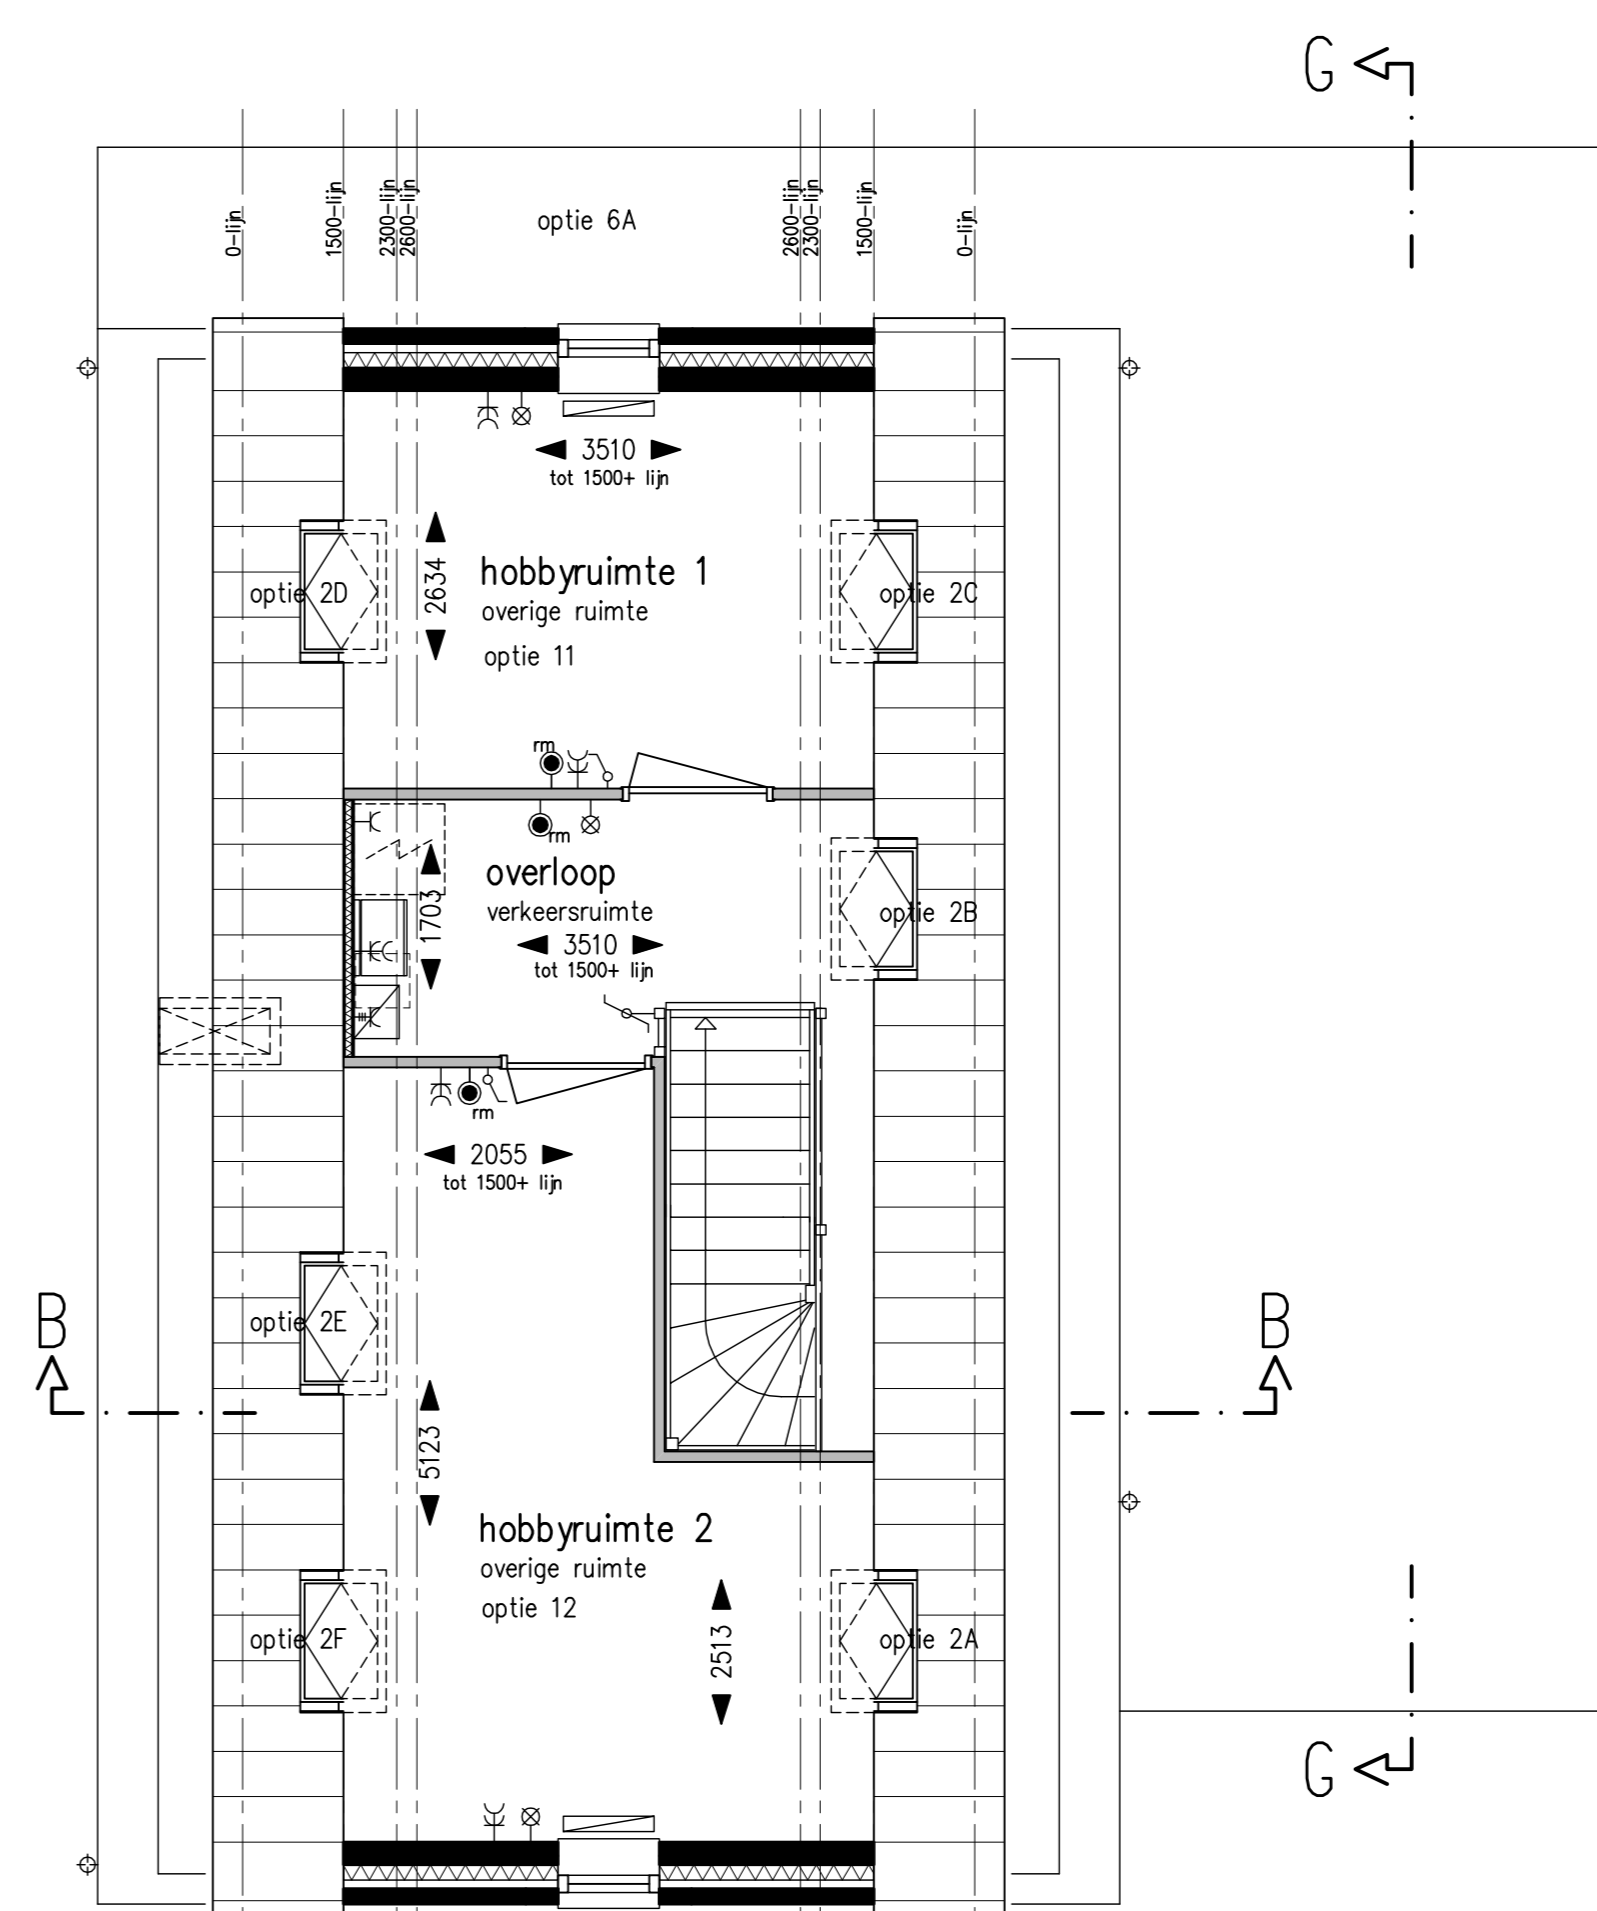

2e verdieping
1:50

- optie 2 dakvensters per stuk
- optie 11 hobbyruimte 2e verdieping achterzijde
- optie 12 hobbyruimte 2e verdieping voorzijde

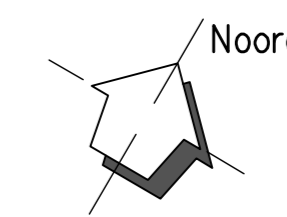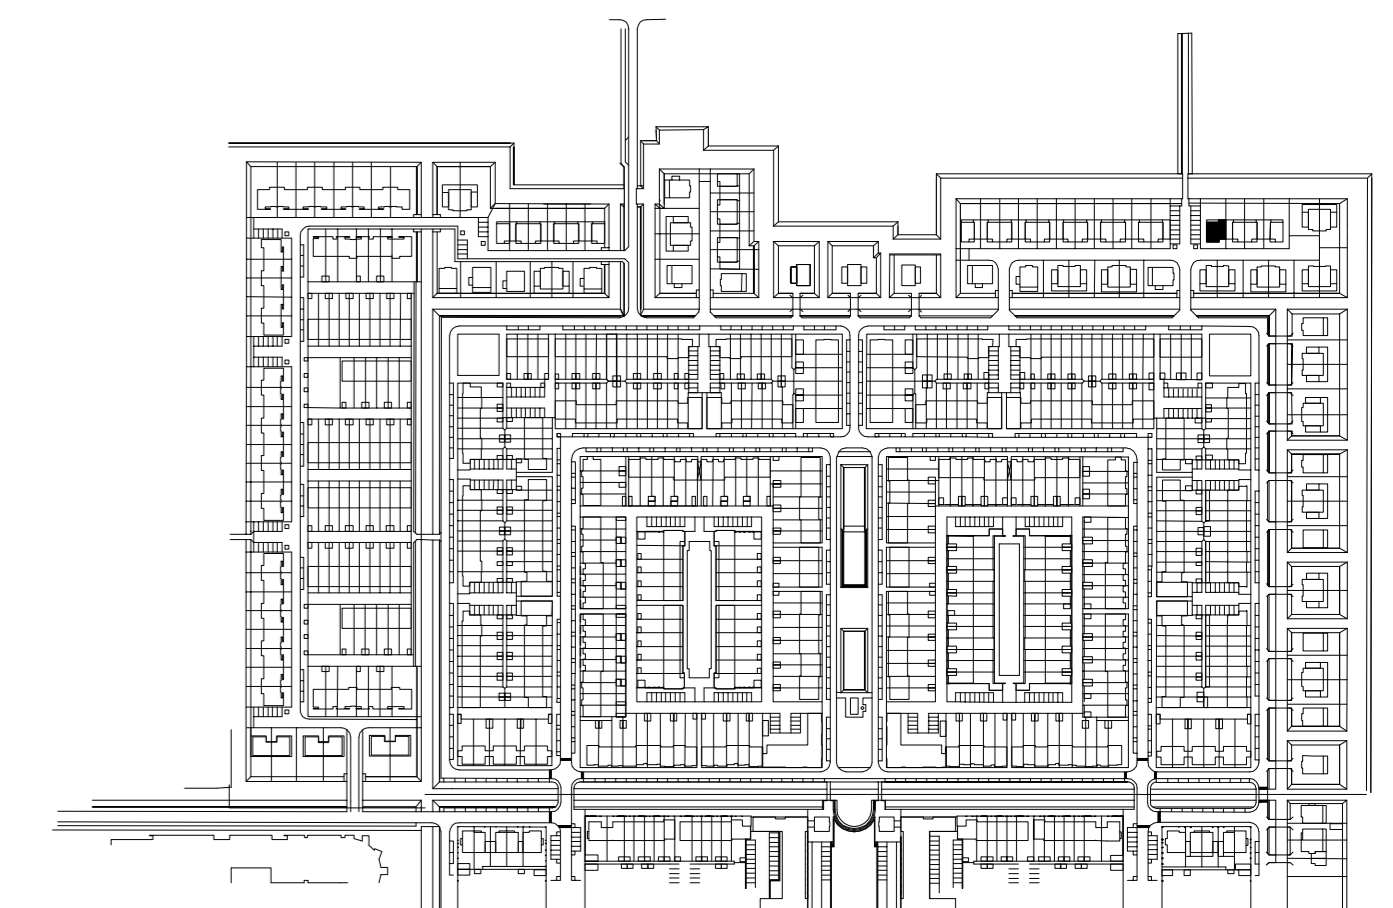

Bouwnummers: 553

maatvoering op deze tekening niet geschikt voor opdrachten door koper aan derden



Verkooptekening

architect: AG Nova Architecten
 woning: Patrijs - Type A2HL met opties
 datum: 01-06-2011
 schaal: 1:50 / 1:100